


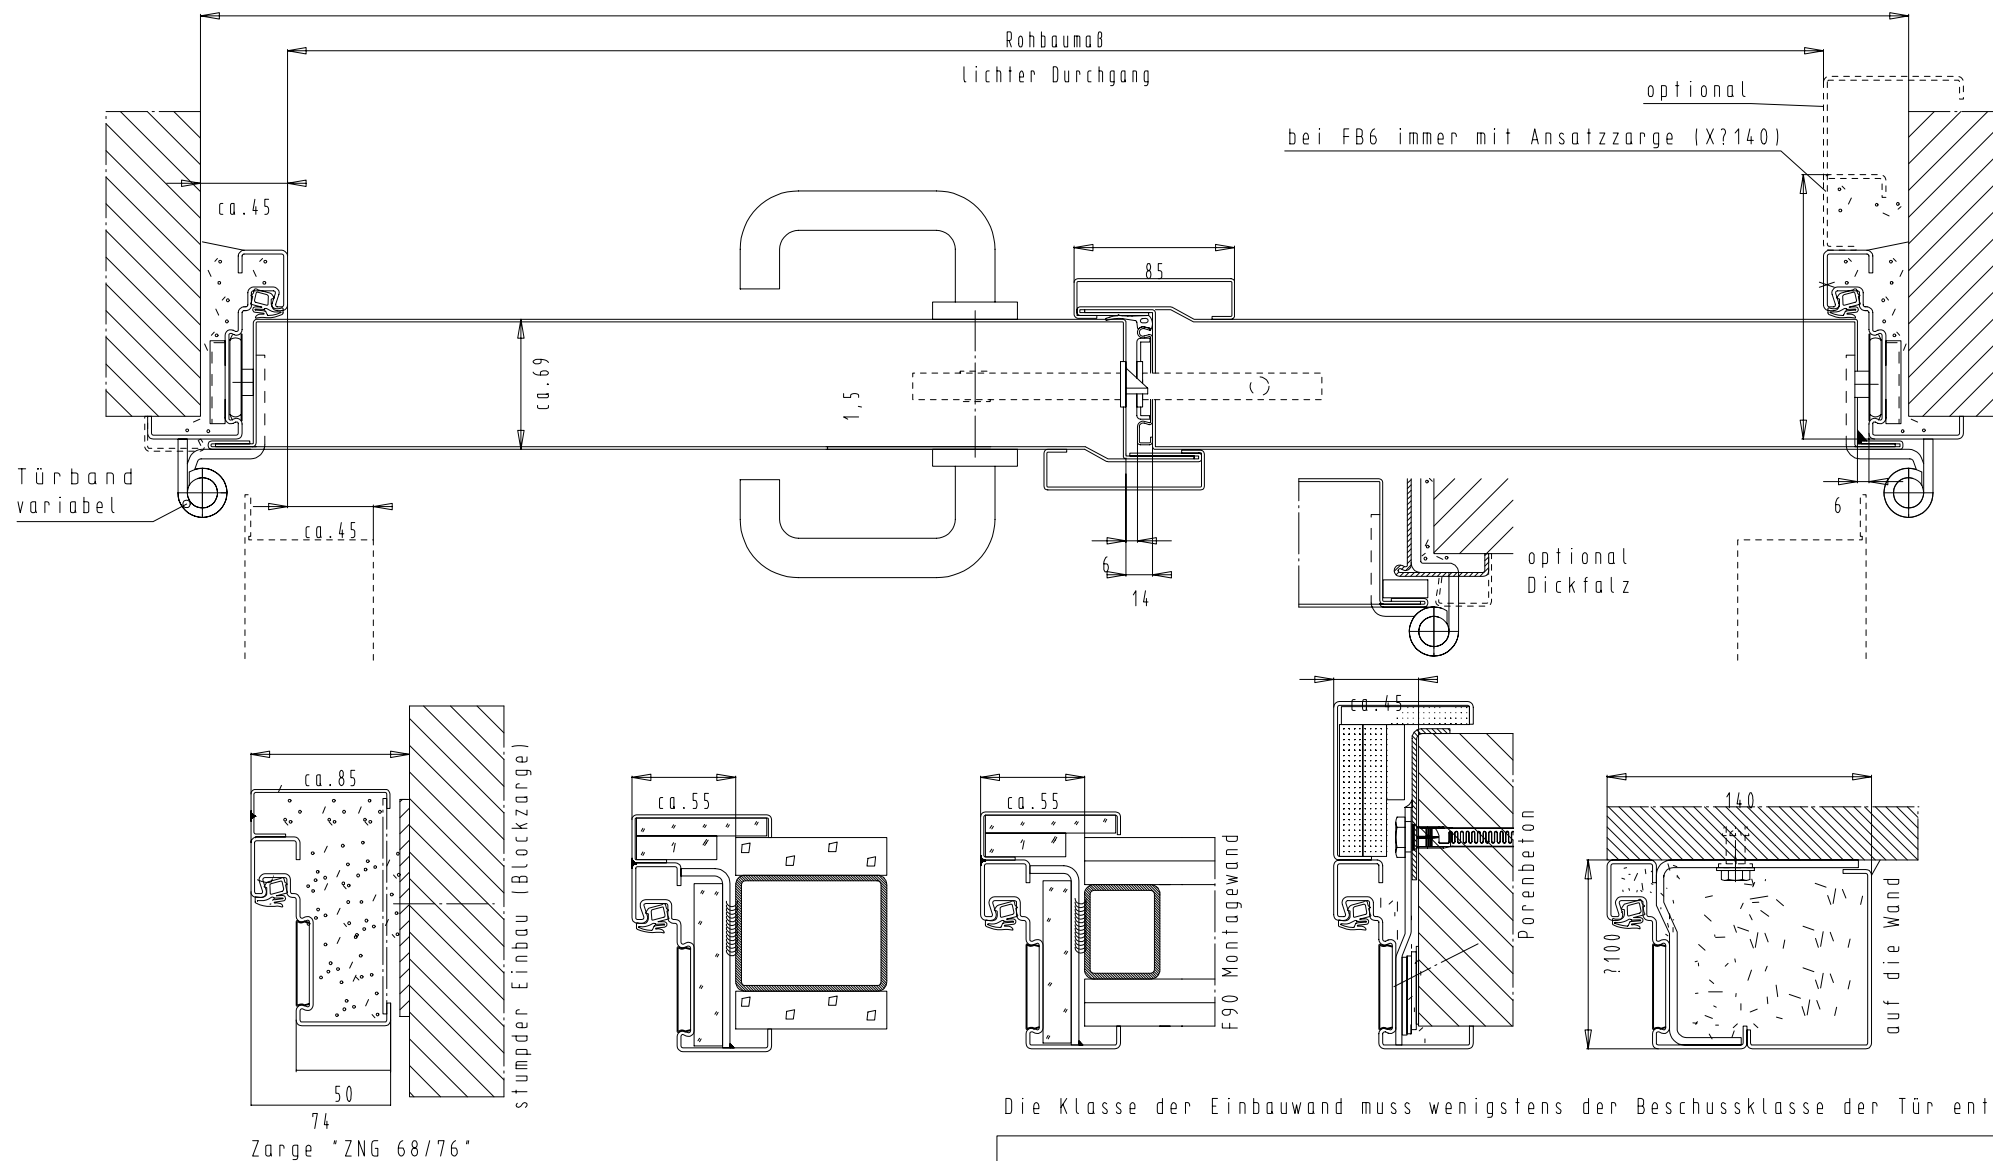

Detail Verglasung / Sockel
siehe Vertikalschnitt

02.02.2026




FRANZEN
Feuerschutztüren

Zeichenring 23; 41836 Hückelhoven


**Zweiflügelige beschusshemmende
Sicherheitstür
"System Schröders FBN-2"**

Horizontalschnitt

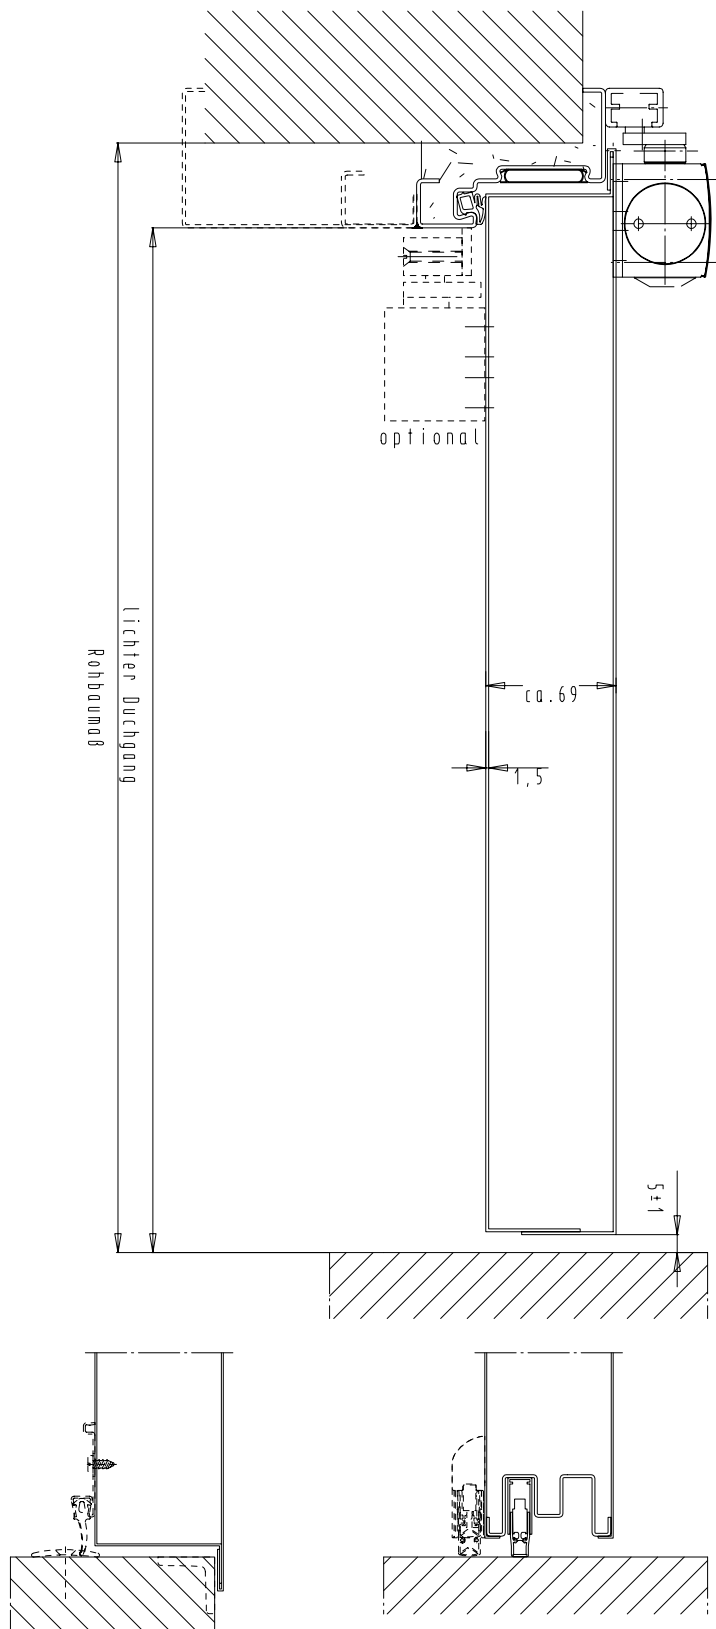


eckige Verglasung

li.D. 450 x 450 bis
2700 x 2100
(Achtung Gewicht beachten!
ca. 123kg/m²)

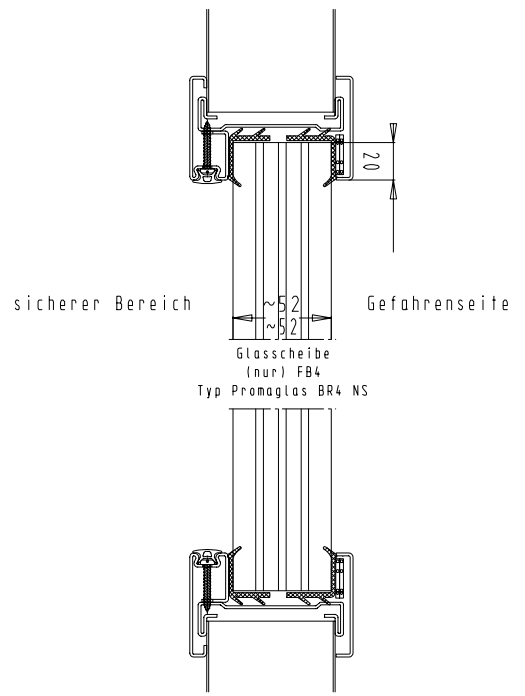

optionale beschusshemmende Schwellen

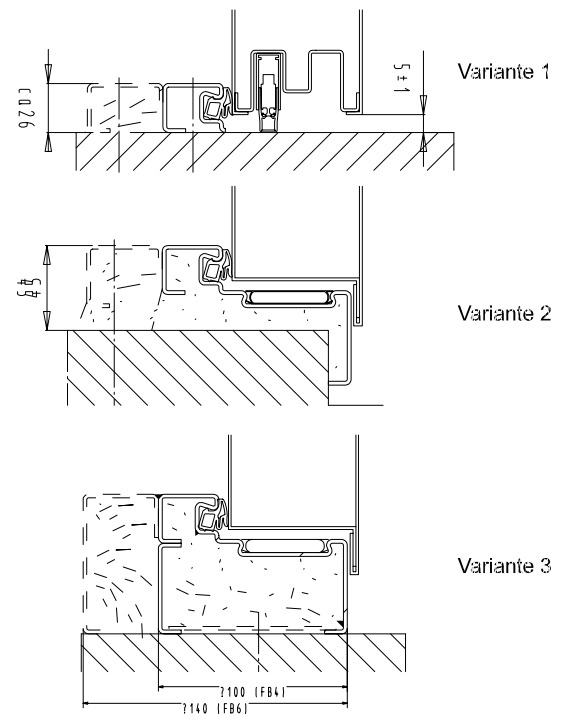

Einbau- bzw. Zargenvarianten
siehe Horizontalschnitt



FRANZEN
Feuerschutztüren

Zechenring 23; 41836 Hückelhoven

Zweiflügelige beschusshemmende Sicherheitstür "System Schröders FBN-2"

Vertikalschnitt