

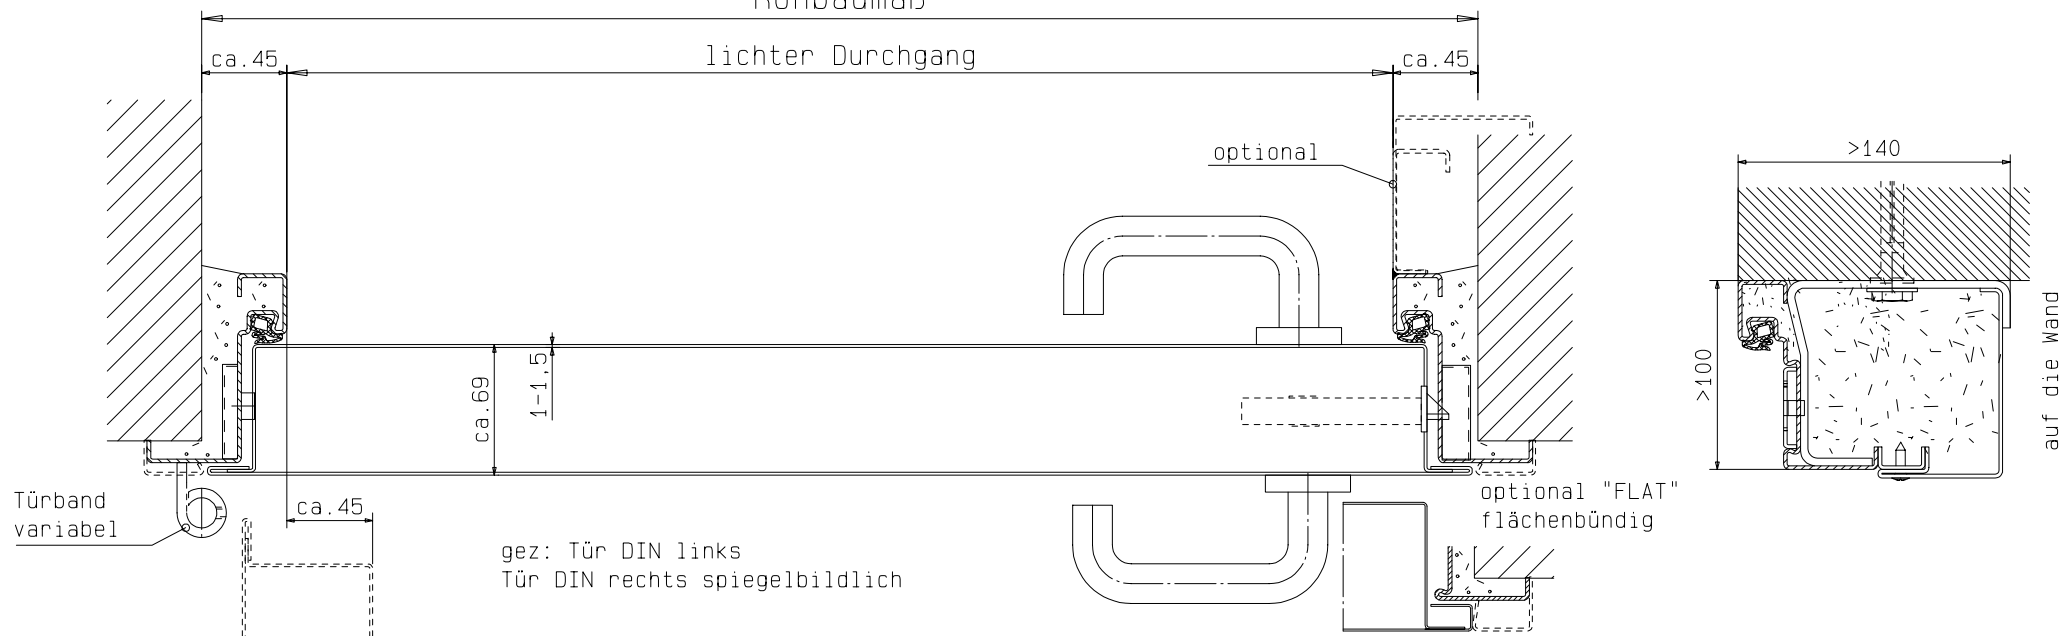
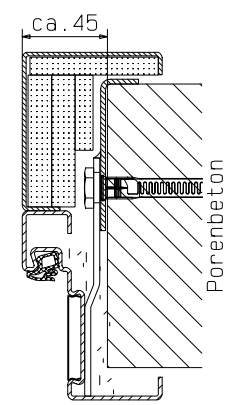
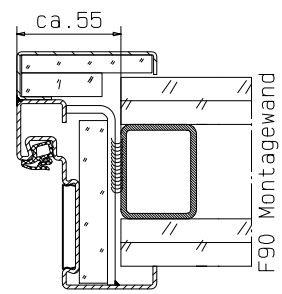
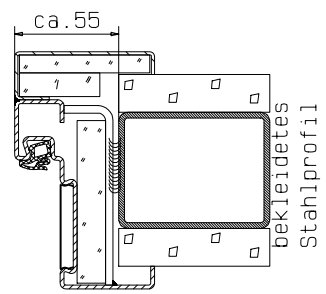
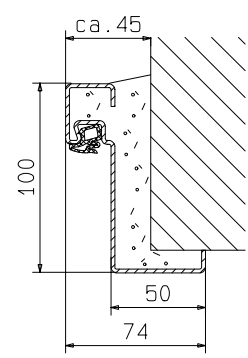


Rohbaumaß

lichter Durchgang

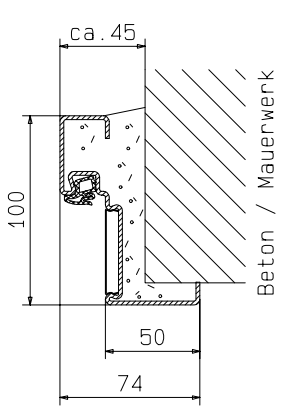

gez: Tür DIN links
Tür DIN rechts spiegelbildlich

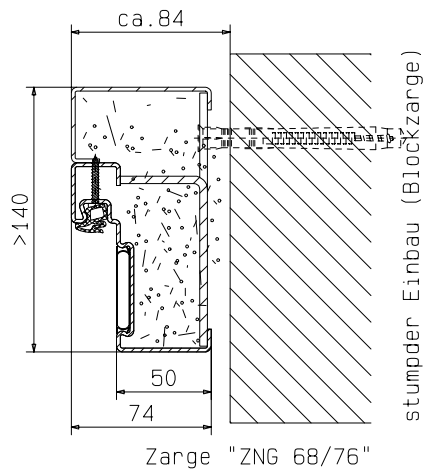

Zarge "ZNG 58/76", optional bei Dickfalz

Hauptzarge "ZG 68/76"




FRANZEN
Feuerschutztüren

Gerhard-Welter-Straße 7; 41812 Erkelenz

Einflügelige Franzen Rauchschutztür
S_a(S₂₀₀) - C5
"System Schröders RSN-1"

Horizontalschnitt

Detail Verglasung
siehe Vertikalschnitt

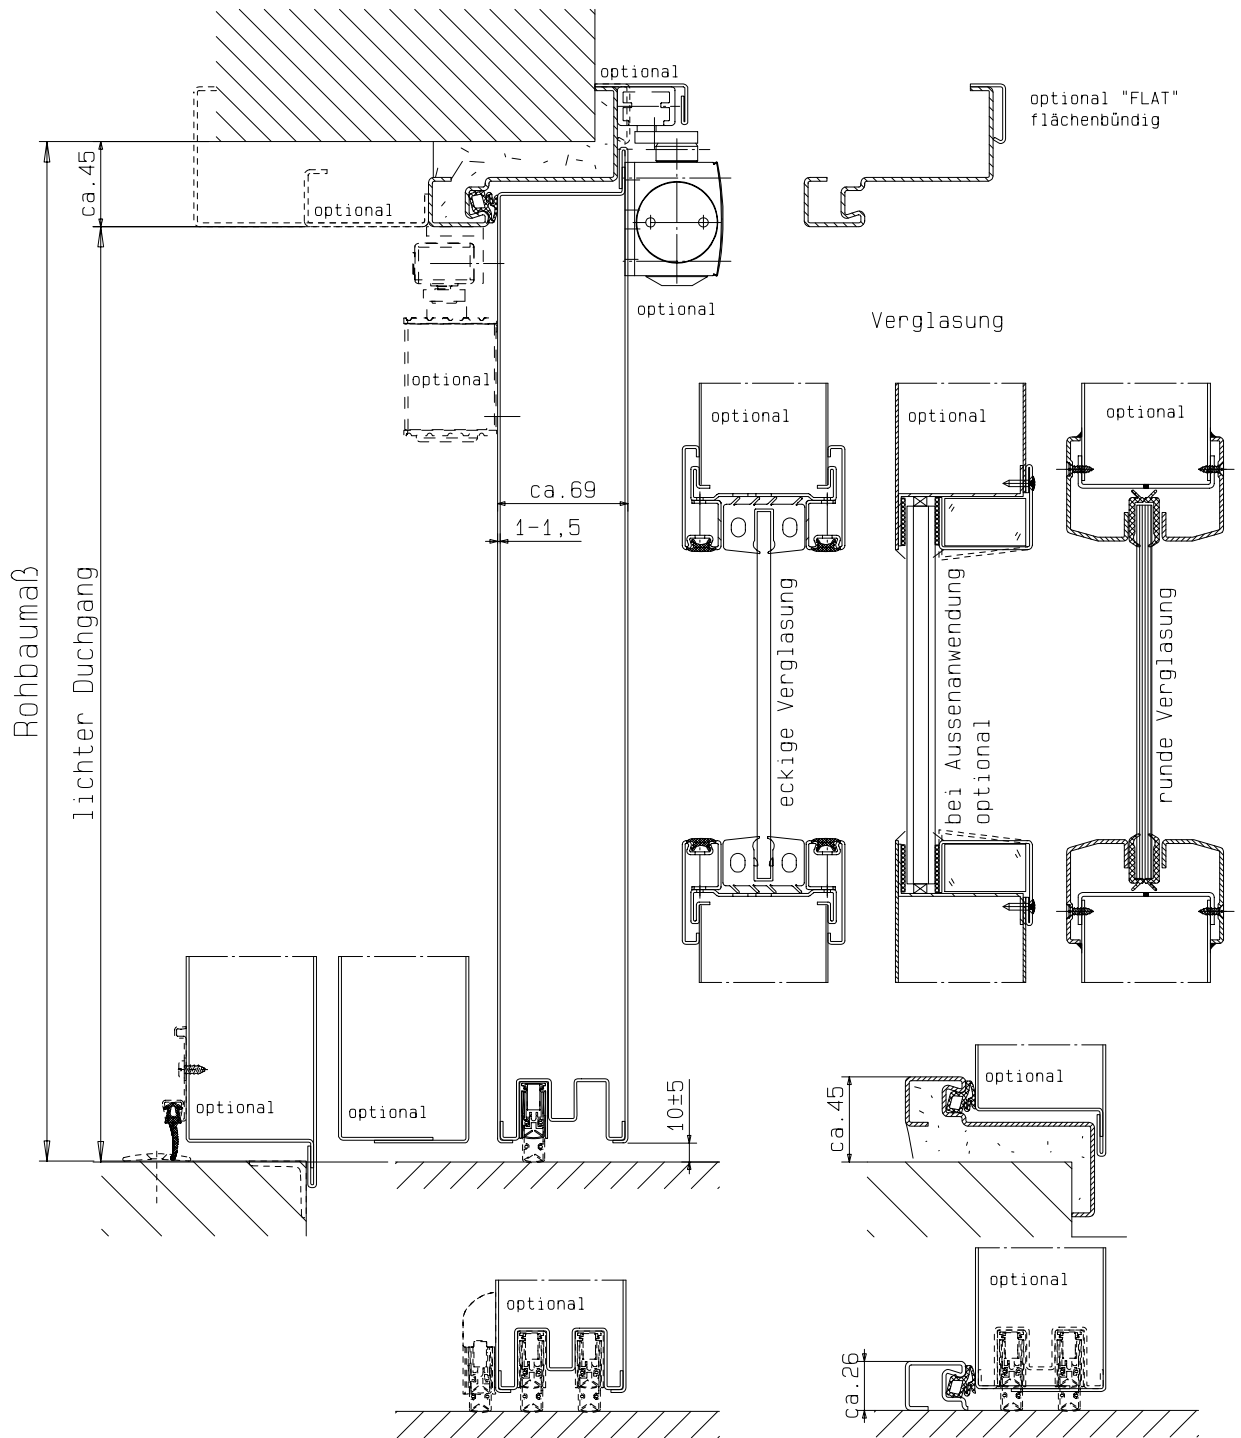

Auch lieferbar als Aussentür
mit CE Kennzeichen gem. EN 14351-1

Einbau- bzw. Zargenvarianten
siehe Horizontalschnitt



FRANZEN
Feuerschutztüren

Gerhard-Welter-Straße 7; 41812 Erkelenz

Einflügelige Franzen Rauchschutztür
S_a(S₂₀₀) - C5
"System Schröders RSN-1"

Vertikalschnitt