


Detail Verglasung  
siehe Vertikalschnitt

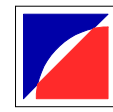


**FRANZEN**  
Feuerschutztüren

Gerhard-Welter-Straße 7; 41812 Erkelenz

**Einflügelige Franzen Feuerschutztür**  
**EI290/E90/EW60-C5-Sa(S200)**  
**"System Schröders TSN-11"**

Horizontalschnitt

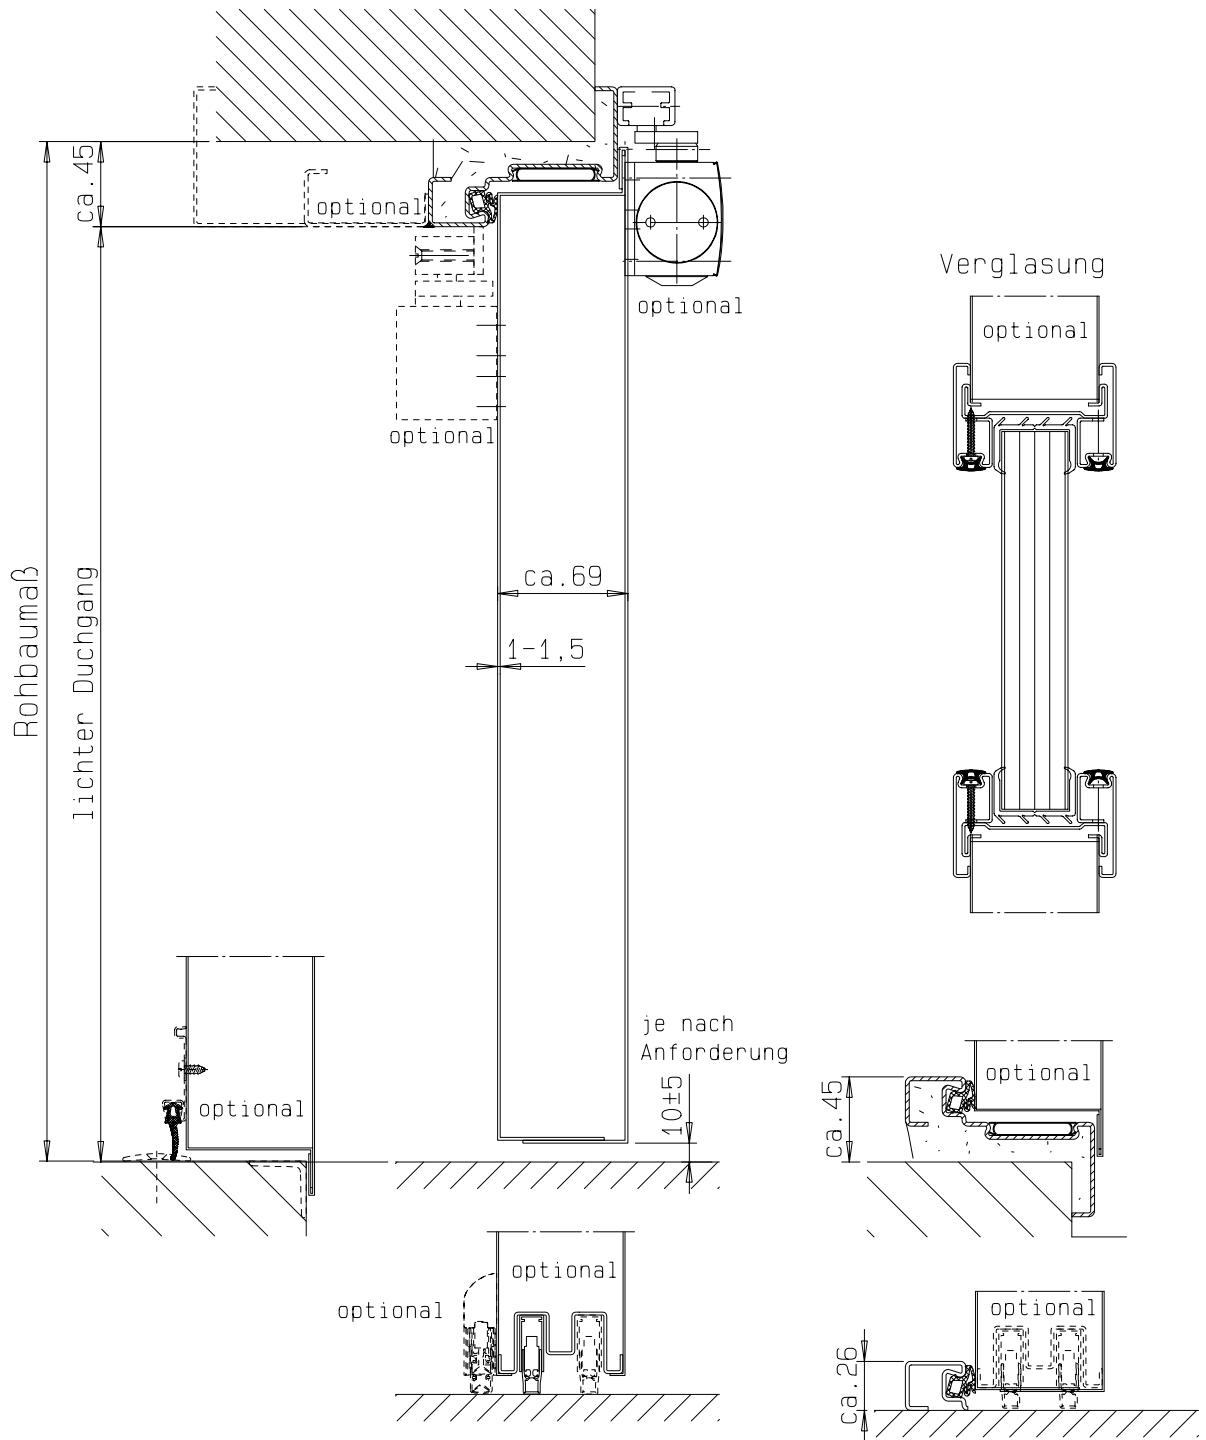

Einbau- bzw. Zargenvarianten  
siehe Horizontalschnitt



**FRANZEN**  
Feuerschutztüren

Gerhard-Welter-Straße 7; 41812 Erkelenz

**Einflügelige Franzen Feuerschutztür**  
**EI290/E90/EW60-C5-Sa(S200)**  
**"System Schröders TSN-11"**

Vertikalschnitt