

Detail Verglasung
siehe Vertikalschnitt




FRANZEN
Feuerschutztüren

Gerhard-Welter-Straße 7; 41812 Erkelenz

Zweiflügelige Franzen T90 Feuerschutztür
"System Schröders TSN-12"

Horizontalschnitt

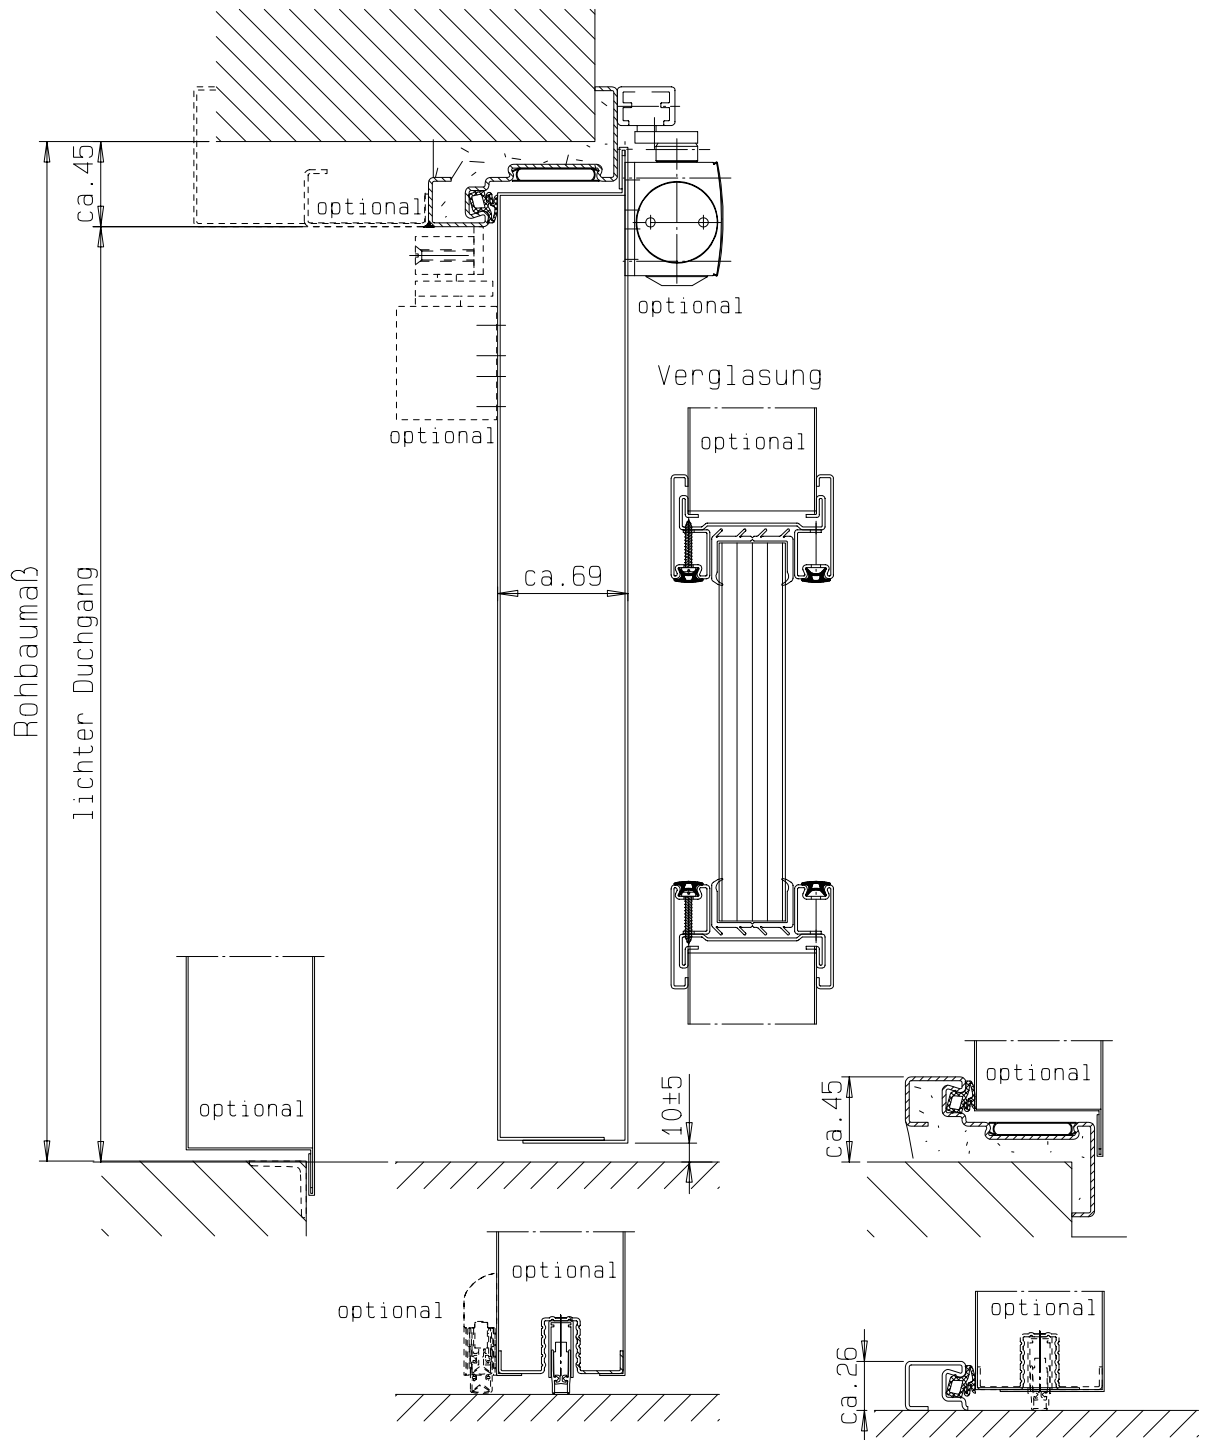

Einbau- bzw. Zargenvarianten
siehe Horizontalschnitt



FRANZEN
Feuerschutztüren

Gerhard-Welter-Straße 7; 41812 Erkelenz

Zweiflügelige Franzen T90 Feuerschutztür
"System Schröders TSN-12"

Vertikalschnitt