


Detail Verglasung
siehe Vertikalschnitt

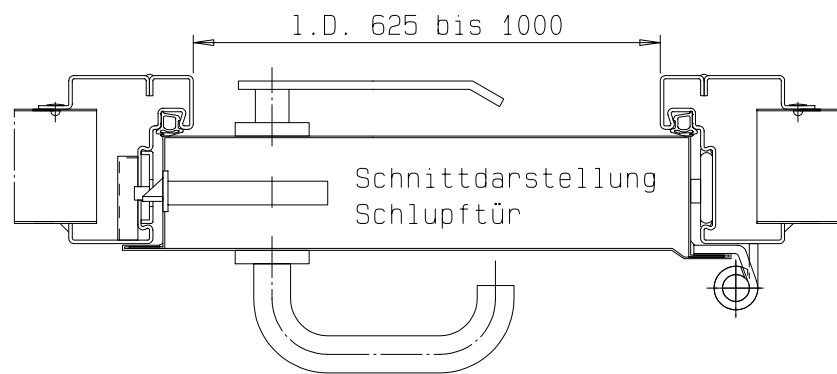

optional mit
Nischenabdeckklappe
seitlich und/oder sturzseitig




FRANZEN
Feuerschutztüren

Gerhard-Welter-Straße 7; 41812 Erkelenz

Zweiflügeliges Franzen T90 Stahlschiebetor
"System Schröders TSN-16"

Horizontalschnitt

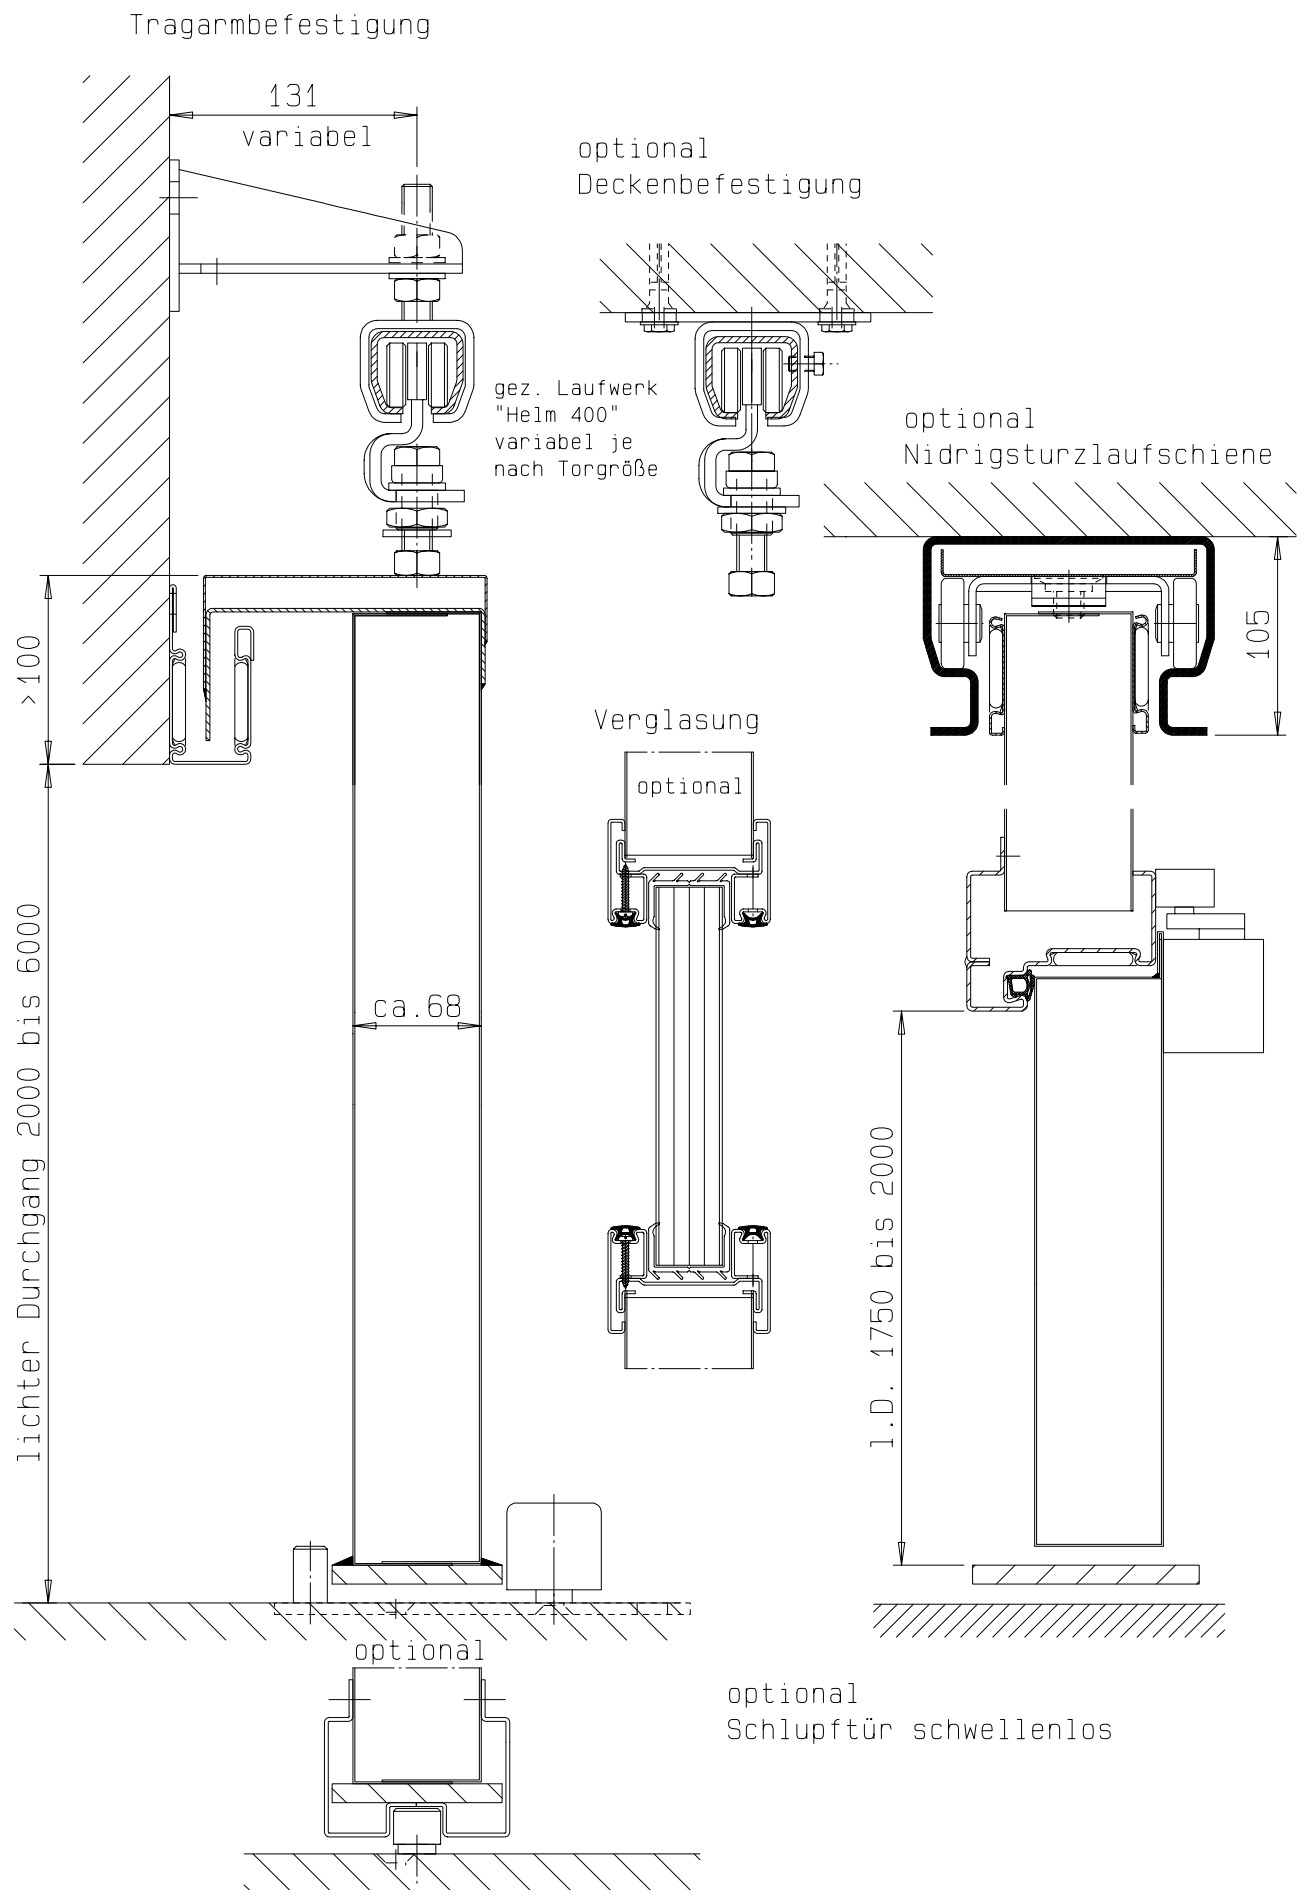

FRANZEN
Feuerschutztüren

Gerhard-Welter-Straße 7; 41812 Erkelenz

Zweiflügeliges Franzen T90 Stahlschiebetor
"System Schröders TSN-16"

Vertikalschnitt