

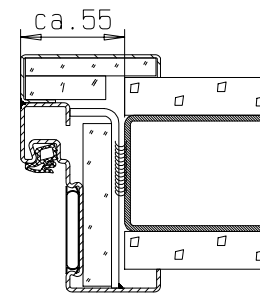


Zarge "ZNG 68/76"

Zarge "ZNG 58/76",
optional bei Dickfalz

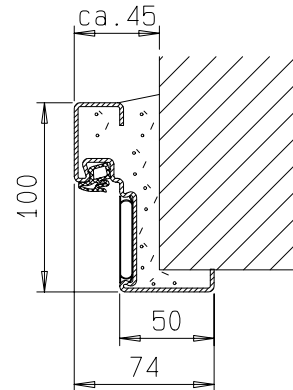

bekleidetes
Stahlprofil

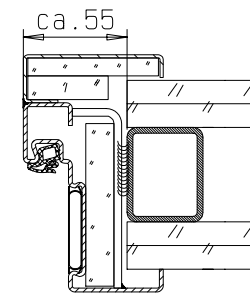

F90 Montagewand

Detail Verglasung
siehe Vertikalschnitt




FRANZEN
Feuerschutztüren

Gerhard-Welter-Straße 7; 41812 Erkelenz

Einflügelige Franzen Feuerschutztür
EI230/E30/EW30-C5-Sa(S200)
"System Schröders TSN-1"

Horizontalschnitt

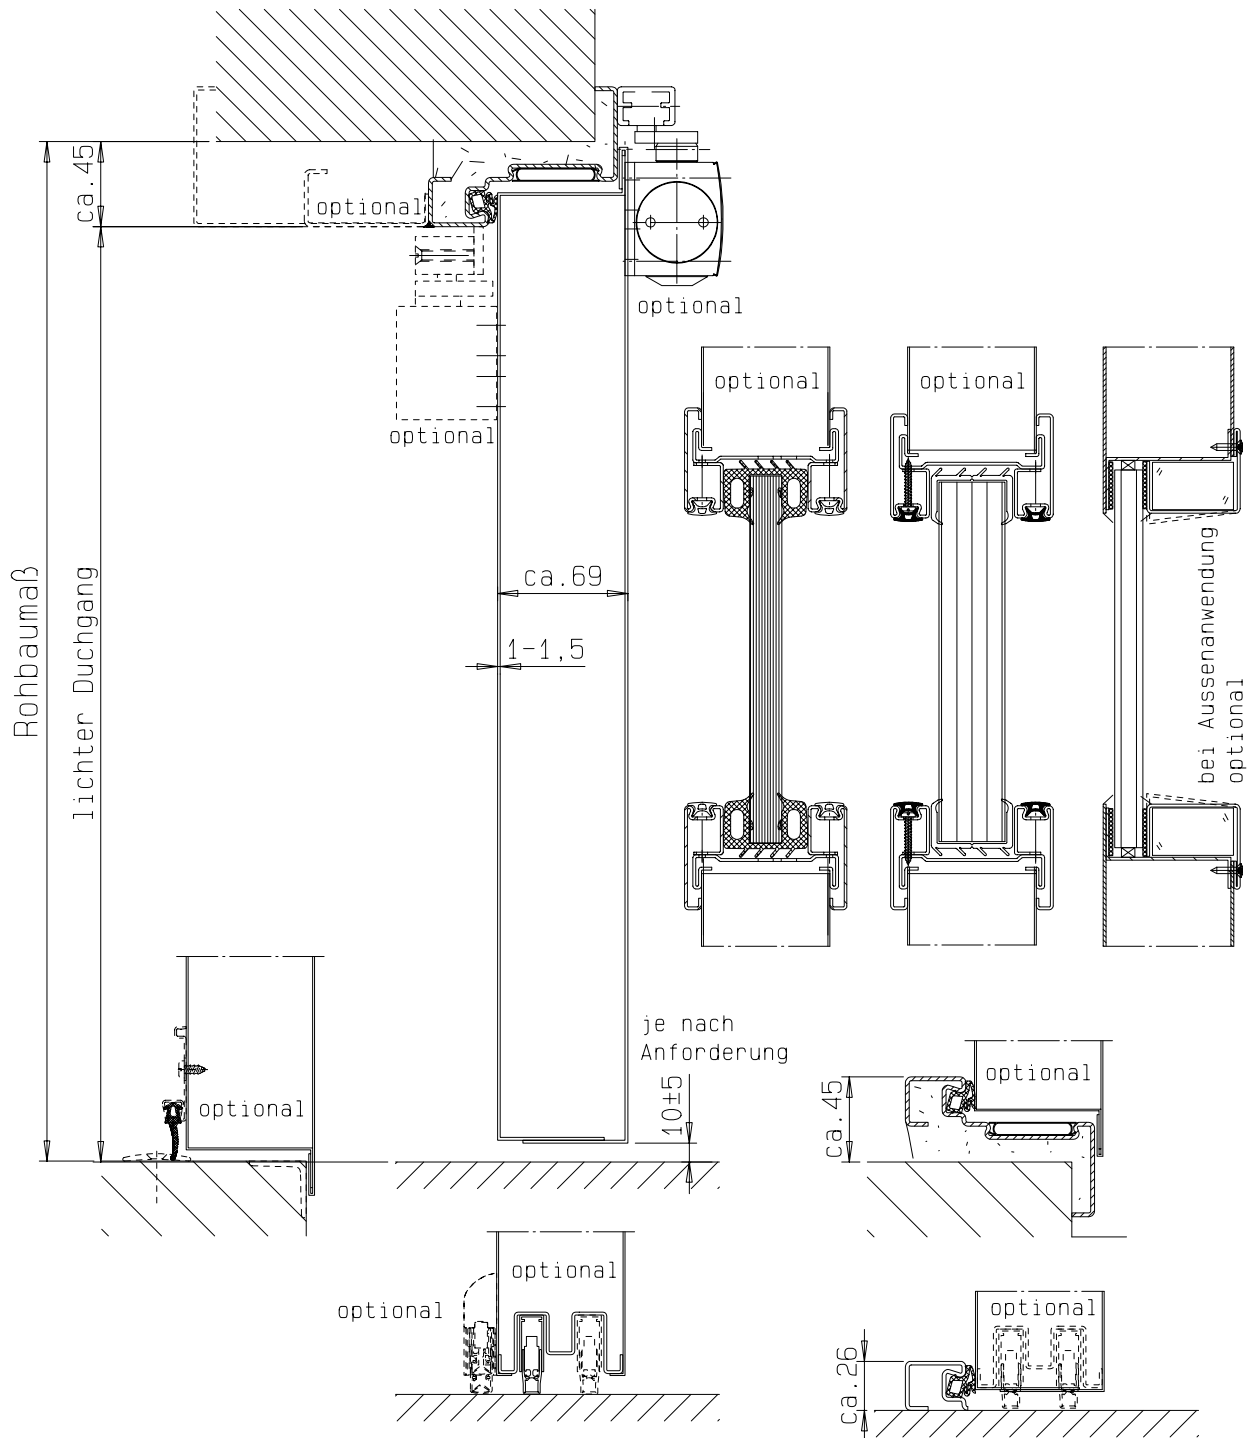

Einbau- bzw. Zargenvarianten
siehe Horizontalschnitt



FRANZEN
Feuerschutztüren

Gerhard-Welter-Straße 7; 41812 Erkelenz

Einflügelige Franzen Feuerschutztür
EI230/E30/EW30-C5-Sa(S200)
"System Schröders TSN-1"

Vertikalschnitt