

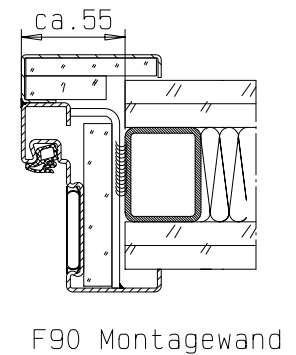


Zarge "ZNG 58/76",  
optional bei Dickfalz

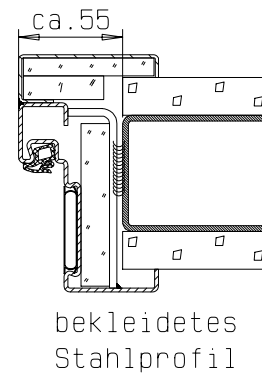

Detail Verglasung  
siehe Vertikalschnitt

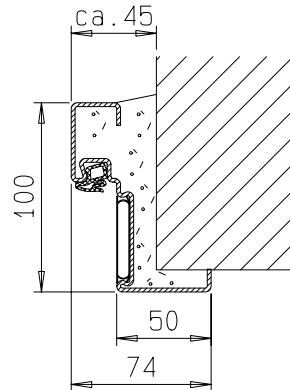


**FRANZEN**  
Feuerschutztüren

Gerhard-Welter-Straße 7; 41812 Erkelenz

**Zweiflügelige Feuerschutztür**  
**EI230/E30/EW30-C5-Sa(S200)**  
**"System Schröders TSN-2"**

Horizontalschnitt

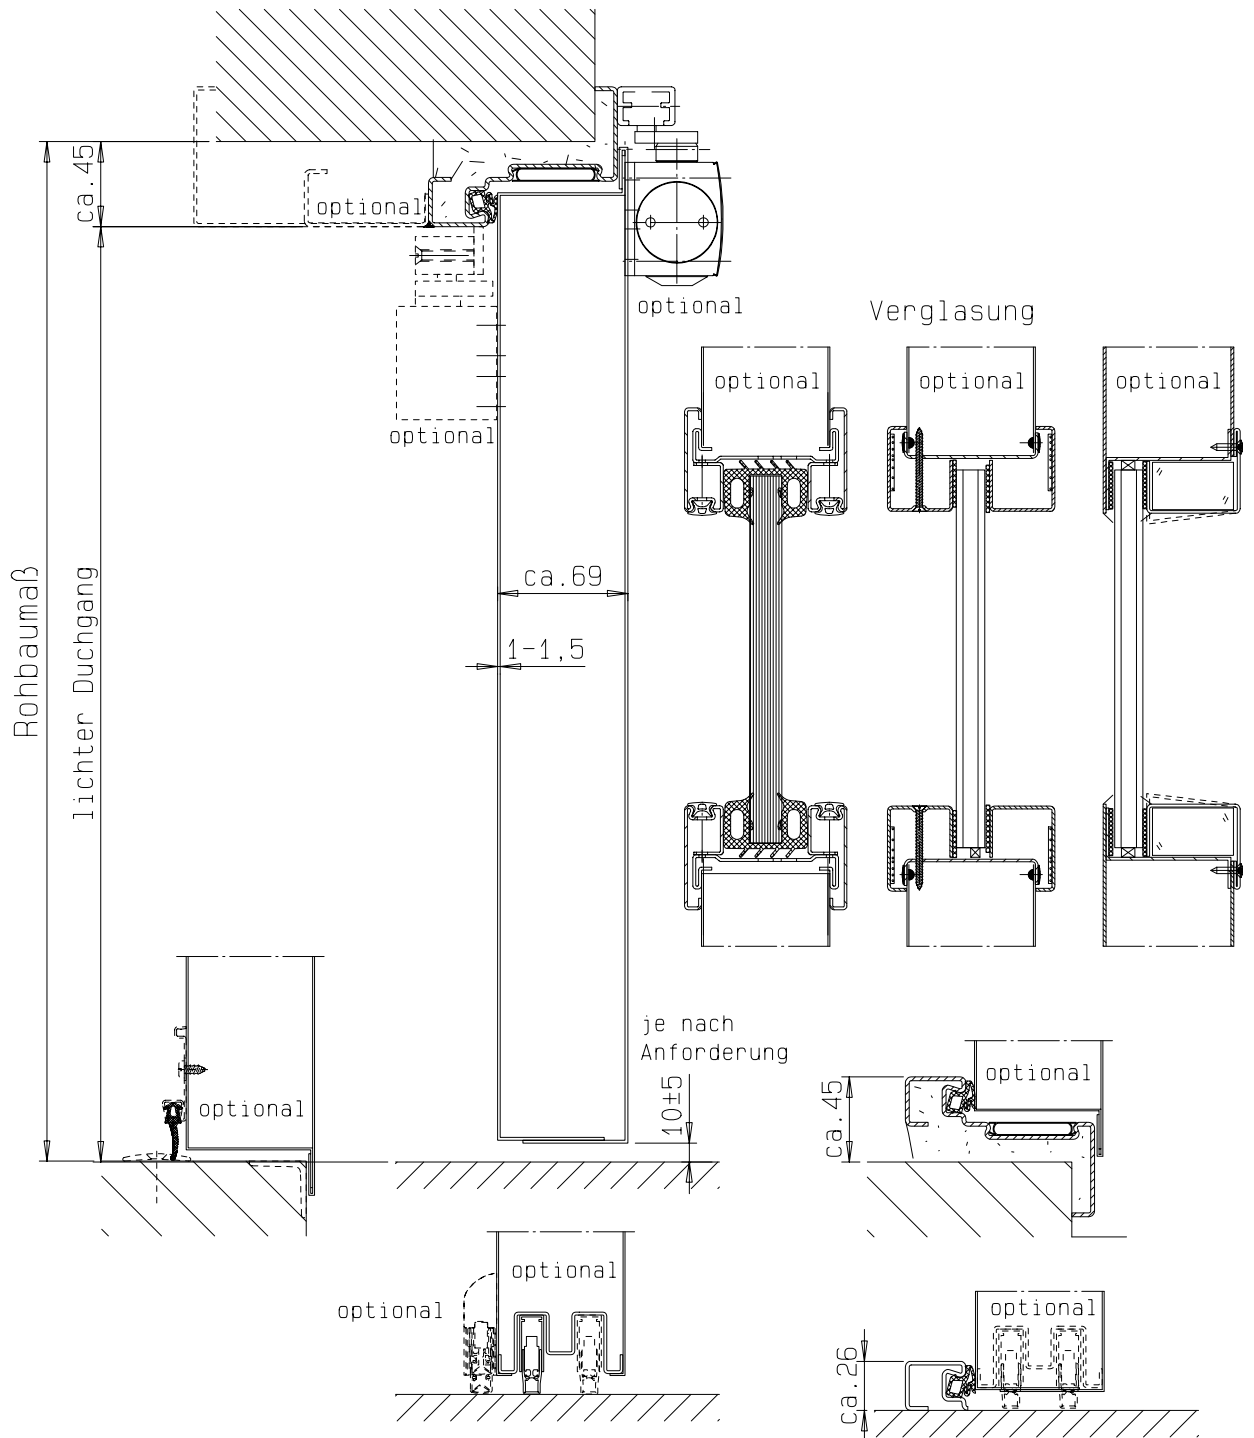

Einbau- bzw. Zargenvarianten  
siehe Horizontalschnitt



**FRANZEN**  
Feuerschutztüren

Gerhard-Welter-Straße 7; 41812 Erkelenz

**Zweiflügelige Feuerschutztür**  
**EI230/E30/EW30-C5-Sa(S200)**  
**"System Schröders TSN-2"**

Vertikalschnitt