

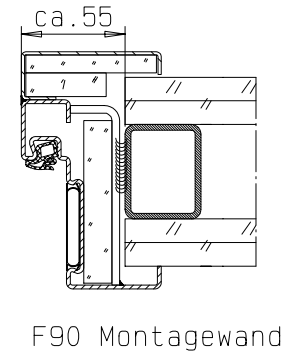
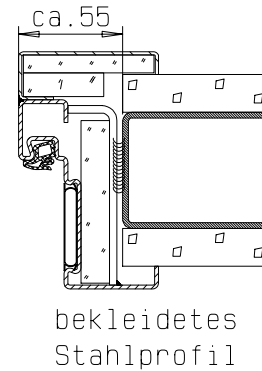


gez: Tür DIN links
Tür DIN rechts spiegelbildlich

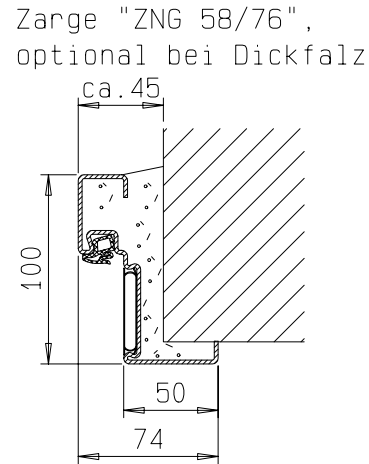

Detail Verglasung
siehe Vertikalschnitt

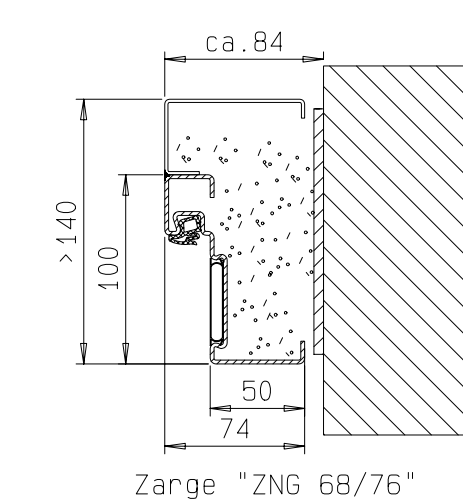


FRANZEN
Feuerschutztüren

Gerhard-Welter-Straße 7; 41812 Erkelenz

Einflügelige Feuerschutztür
EI260/E60/EW60-C5-Sa(S200)
"System Schröders TSN-3"

Horizontalschnitt

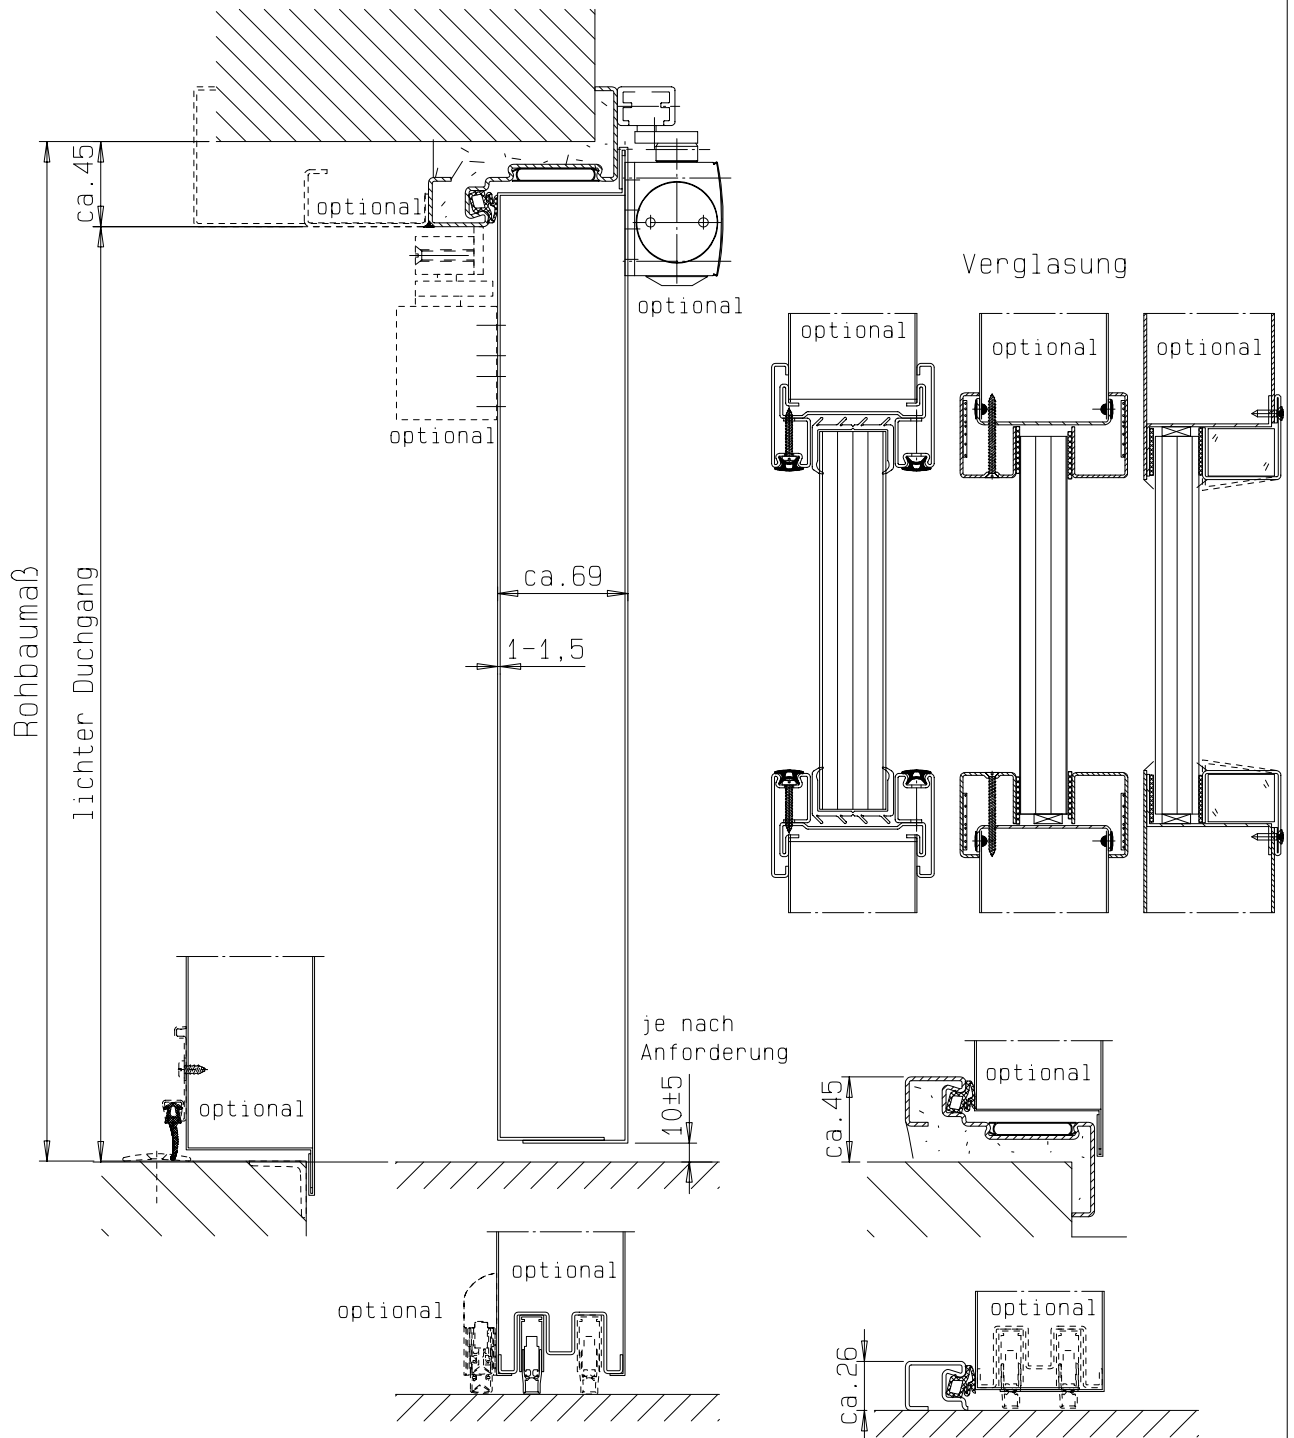

Einbau- bzw. Zargenvarianten
siehe Horizontalschnitt



FRANZEN
Feuerschutztüren

Gerhard-Welter-Straße 7; 41812 Erkelenz

Einflügelige Feuerschutztür
EI260/E60/EW60-C5-Sa(S200)
"System Schröders TSN-3"

Vertikalschnitt