



Detail Verglasung
siehe Vertikalschnitt

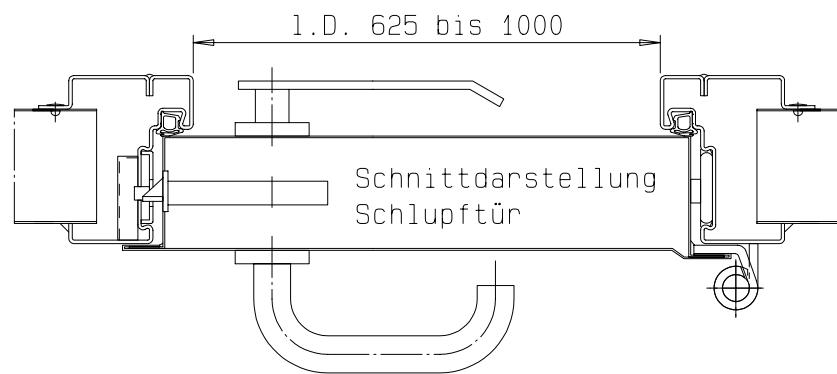

optional mit
Nischenabdeckklappe
seitlich und/oder sturzseitig


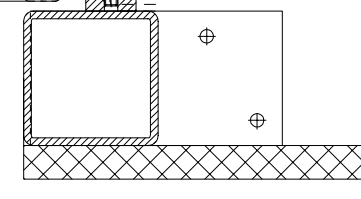


FRANZEN
Feuerschutztüren

Gerhard-Welter-Straße 7; 41812 Erkelenz

Zweiflügeliges Franzen T30 Stahlschiebetor
"System Schröders TSN-6"

Horizontalschnitt

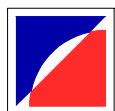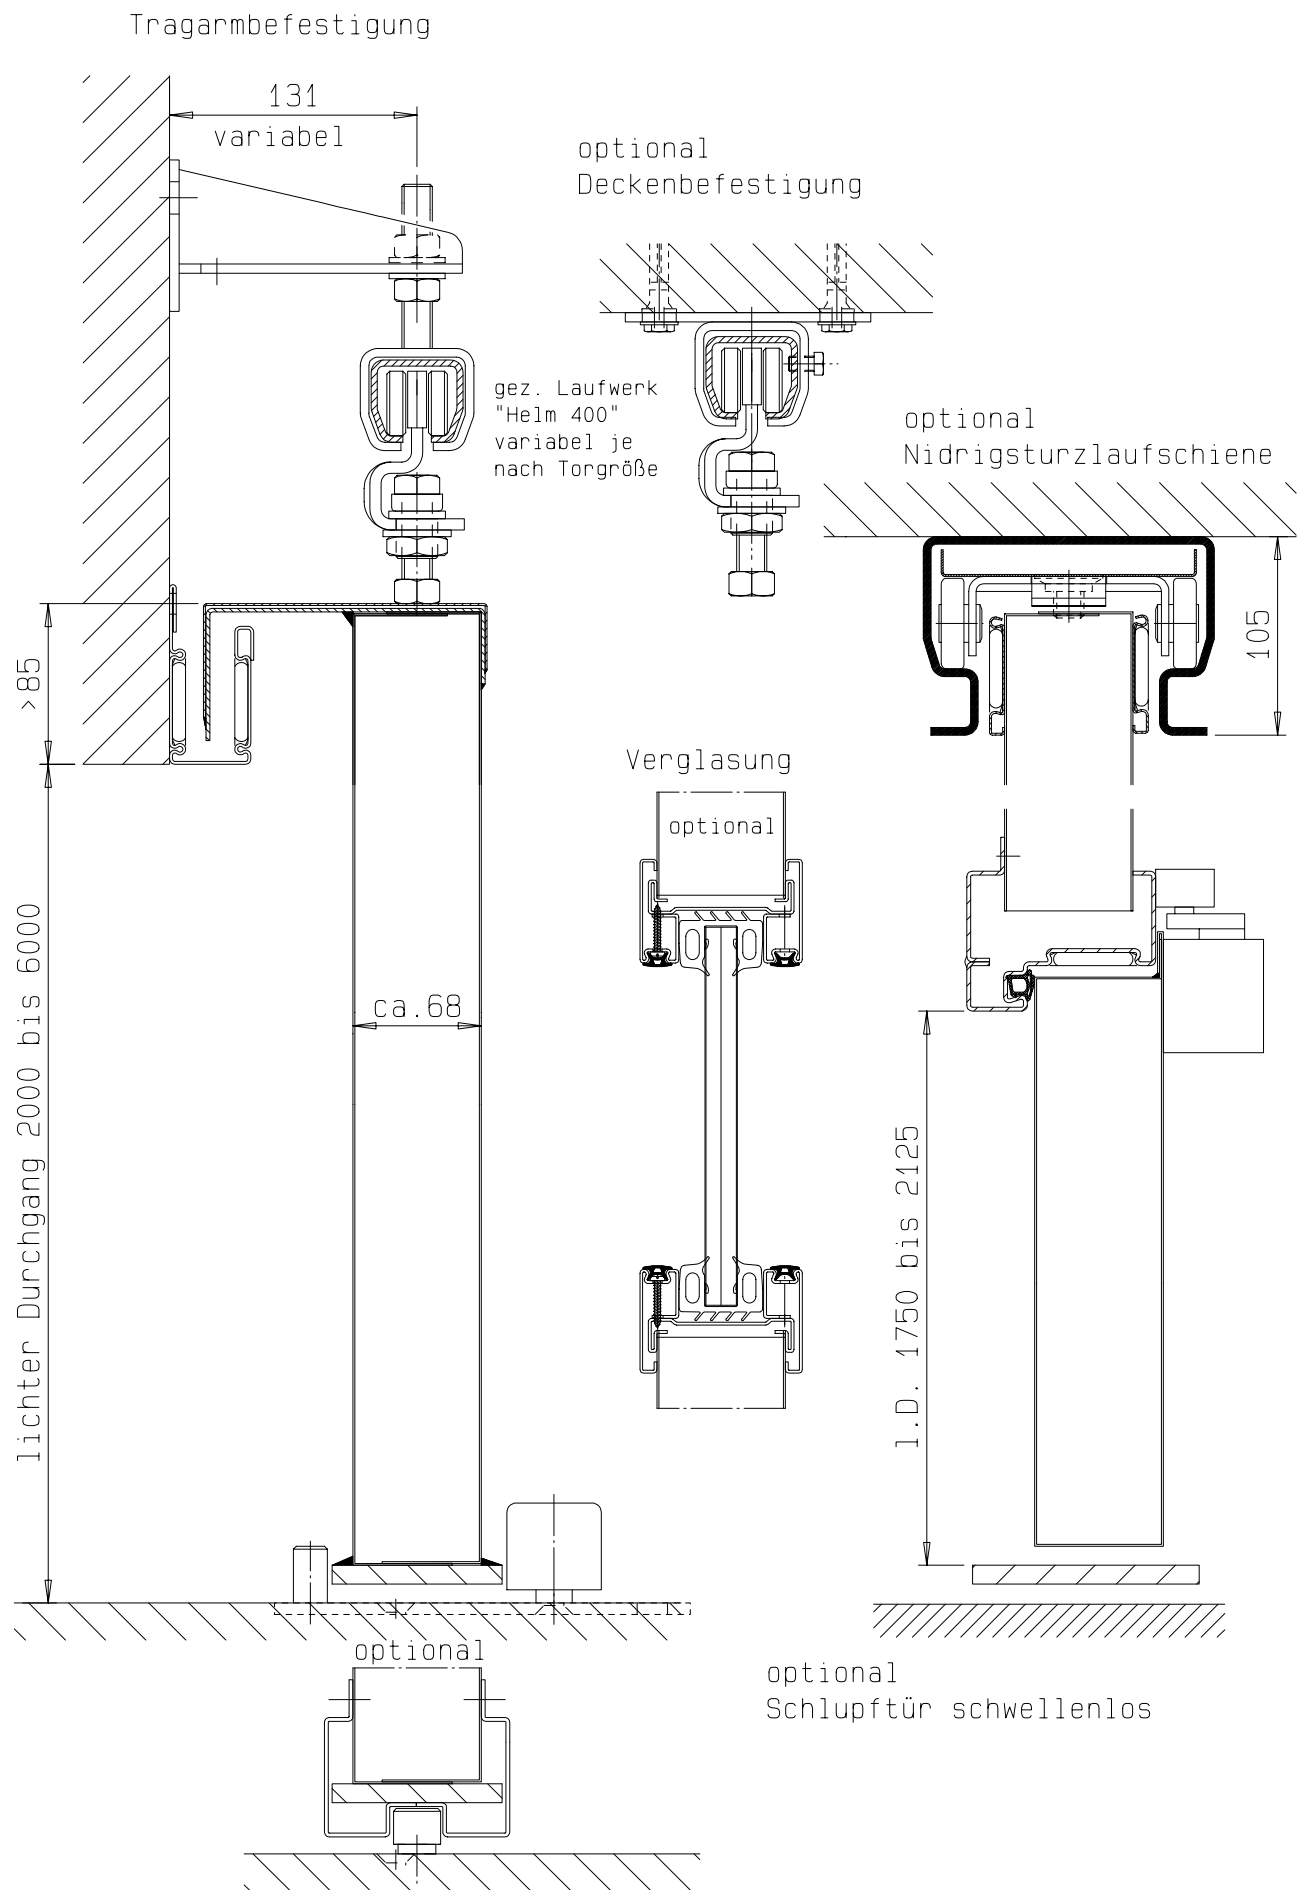

FRANZEN
Feuerschutztüren

Gerhard-Welter-Straße 7; 41812 Erkelenz

Zweiflügeliges Franzen T30 Stahlschiebetor
"System Schröders TSN-6"

Vertikalschnitt