

gez: Gangflügel DIN links
 Gangflügel DIN rechts spiegelbildlich

optional
 Anschluss Seitenteil

optional "FLAT"
 flächenbündig

Türband
 variabel

Zarge "ZNG 68/76",
 optional

Zarge "ZNG 58/76",
 optional bei Dickfalz

Zarge "ZG 68/76"




FRANZEN
 Feuerschutztüren

Gerhard-Welter-Straße 7; 41812 Erkelenz

Zweiflügelige Franzen Aussentür
"System Schröders ASN-2"

Horizontalschnitt

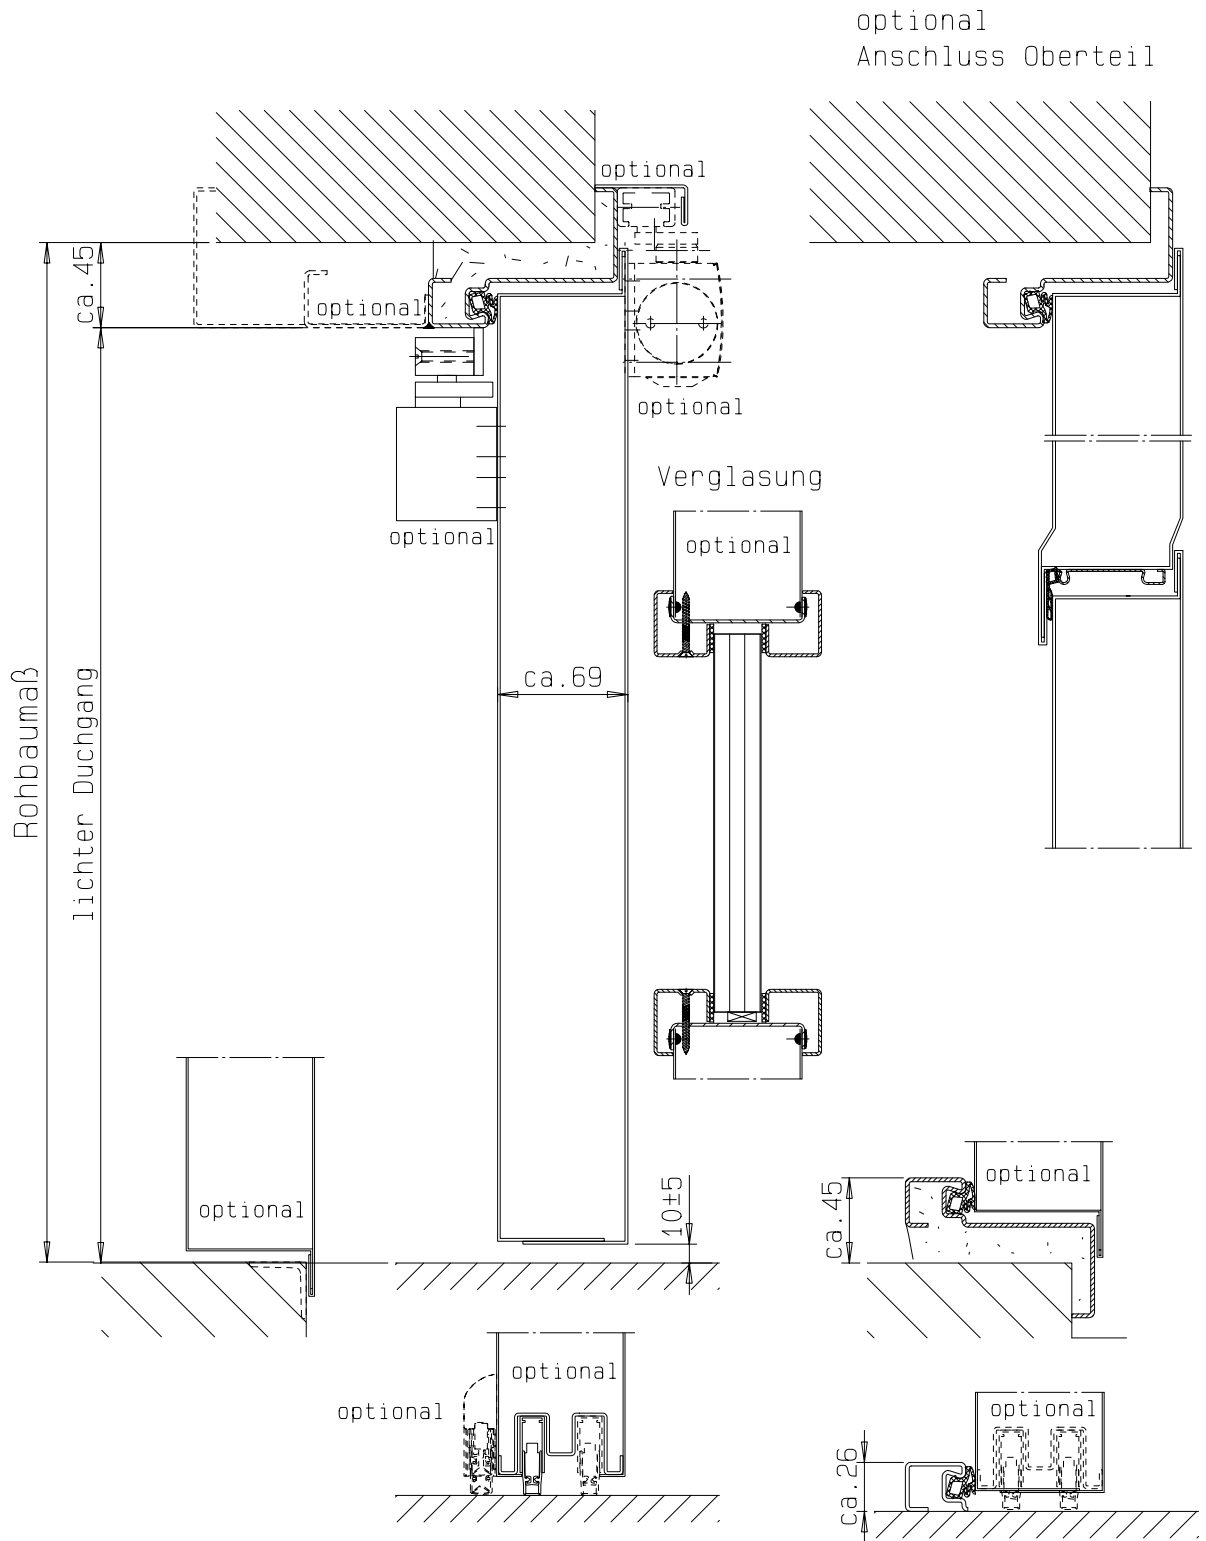

Einbau- bzw. Zargenvarianten
siehe Horizontalschnitt



FRANZEN
Feuerschutztüren

Gerhard-Welter-Straße 7; 41812 Erkelenz

Zweiflügelige Franzen Aussentür
"System Schröders ASN-2"

Vertikalschnitt