
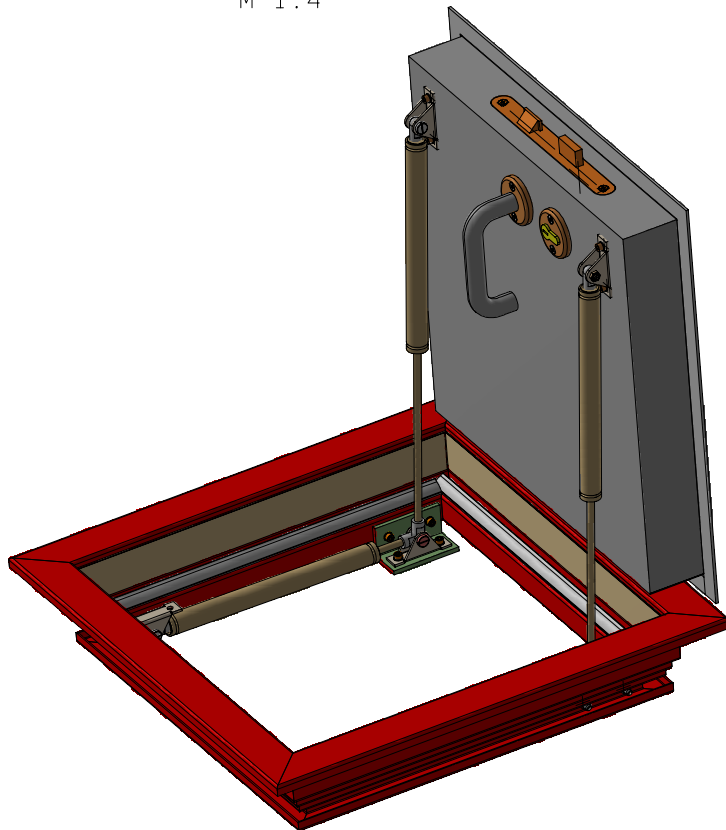


M 1:4

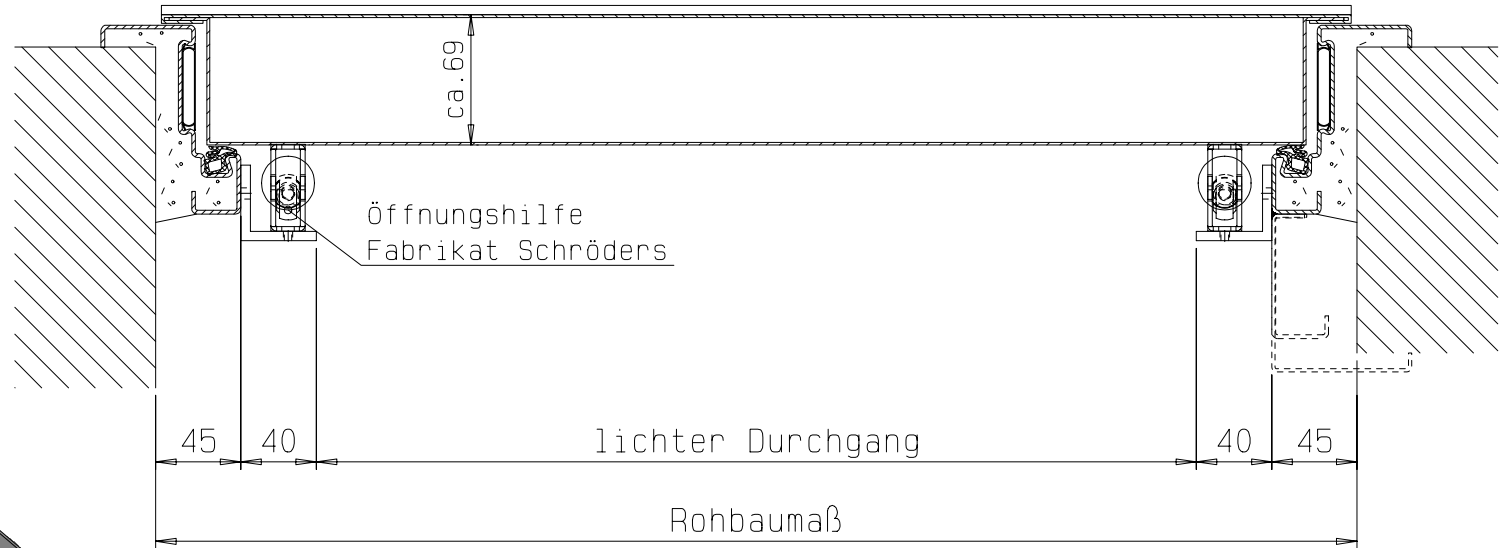

**FRANZEN**  
Feuerschutztüren

Gerhard-Welter-Straße 7; 41812 Erkelenz

**Einflügelige Franzen Deckenklappe  
"System Schröders DKN-1"**

Vertikalschnitt