


FRANZEN
Feuerschutztüren


Gerhard-Welter-Straße 7; 41812 Erkelenz

**Zweiflügelige Franzen Deckenklappe
"System Schröders DKN-2"**

Horizontalschnitt

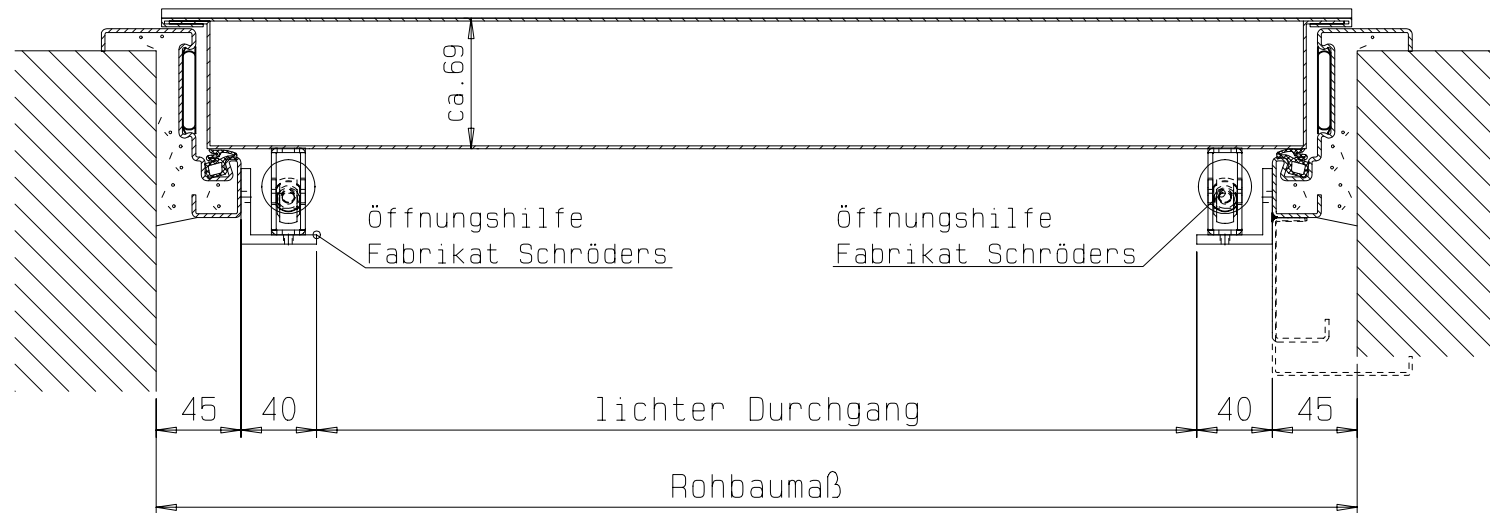

M 1:4

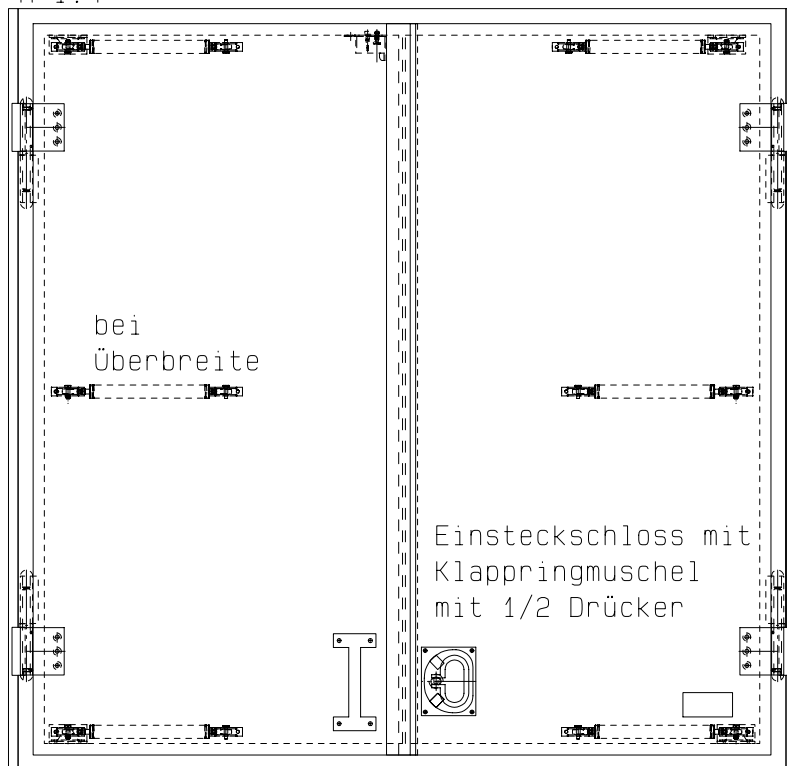

FRANZEN
Feuerschutztüren

Gerhard-Welter-Straße 7; 41812 Erkelenz

**Zweiflügelige Franzen Deckenklappe
"System Schröders DKN-2"**

Vertikalschnitt