



gez: Gangflügel DIN links  
 Gangflügel DIN rechts spiegelbildlich

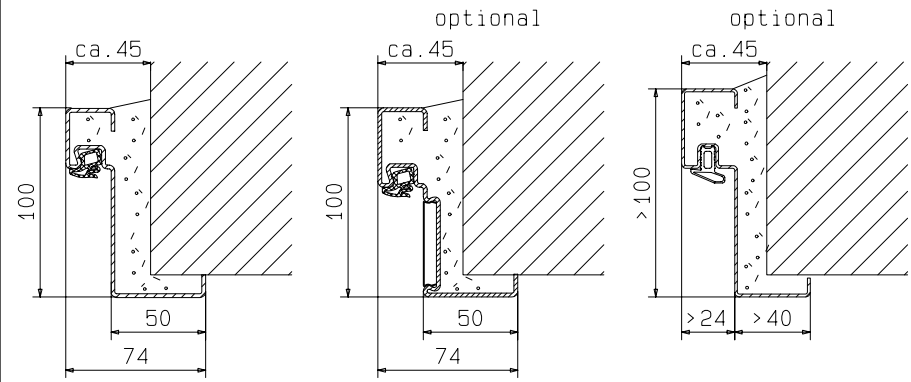

Hauptzarge "ZG 68/76"


Zarge "ZNG 58/76", optional bei Dickfalz

Zarge "Z 68" optional

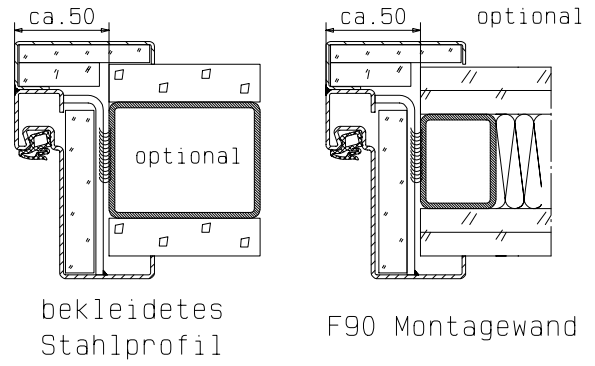

bekleidetes Stahlprofil

F90 Montagewand

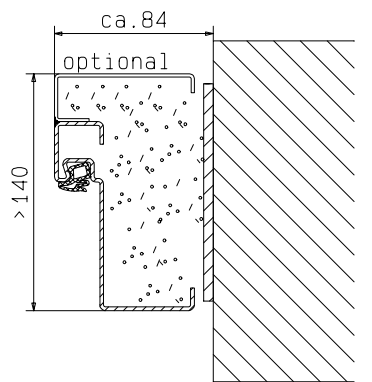


**FRANZEN**  
 Feuerschutztüren

Gerhard-Welter-Straße 7; 41812 Erkelenz

**Zweiflügelige Franzen Feuerschutztür**  
**EI260/E60/EW60-(Sa/S210)**  
**"System Schröders EIS-2"**

Horizontalschnitt

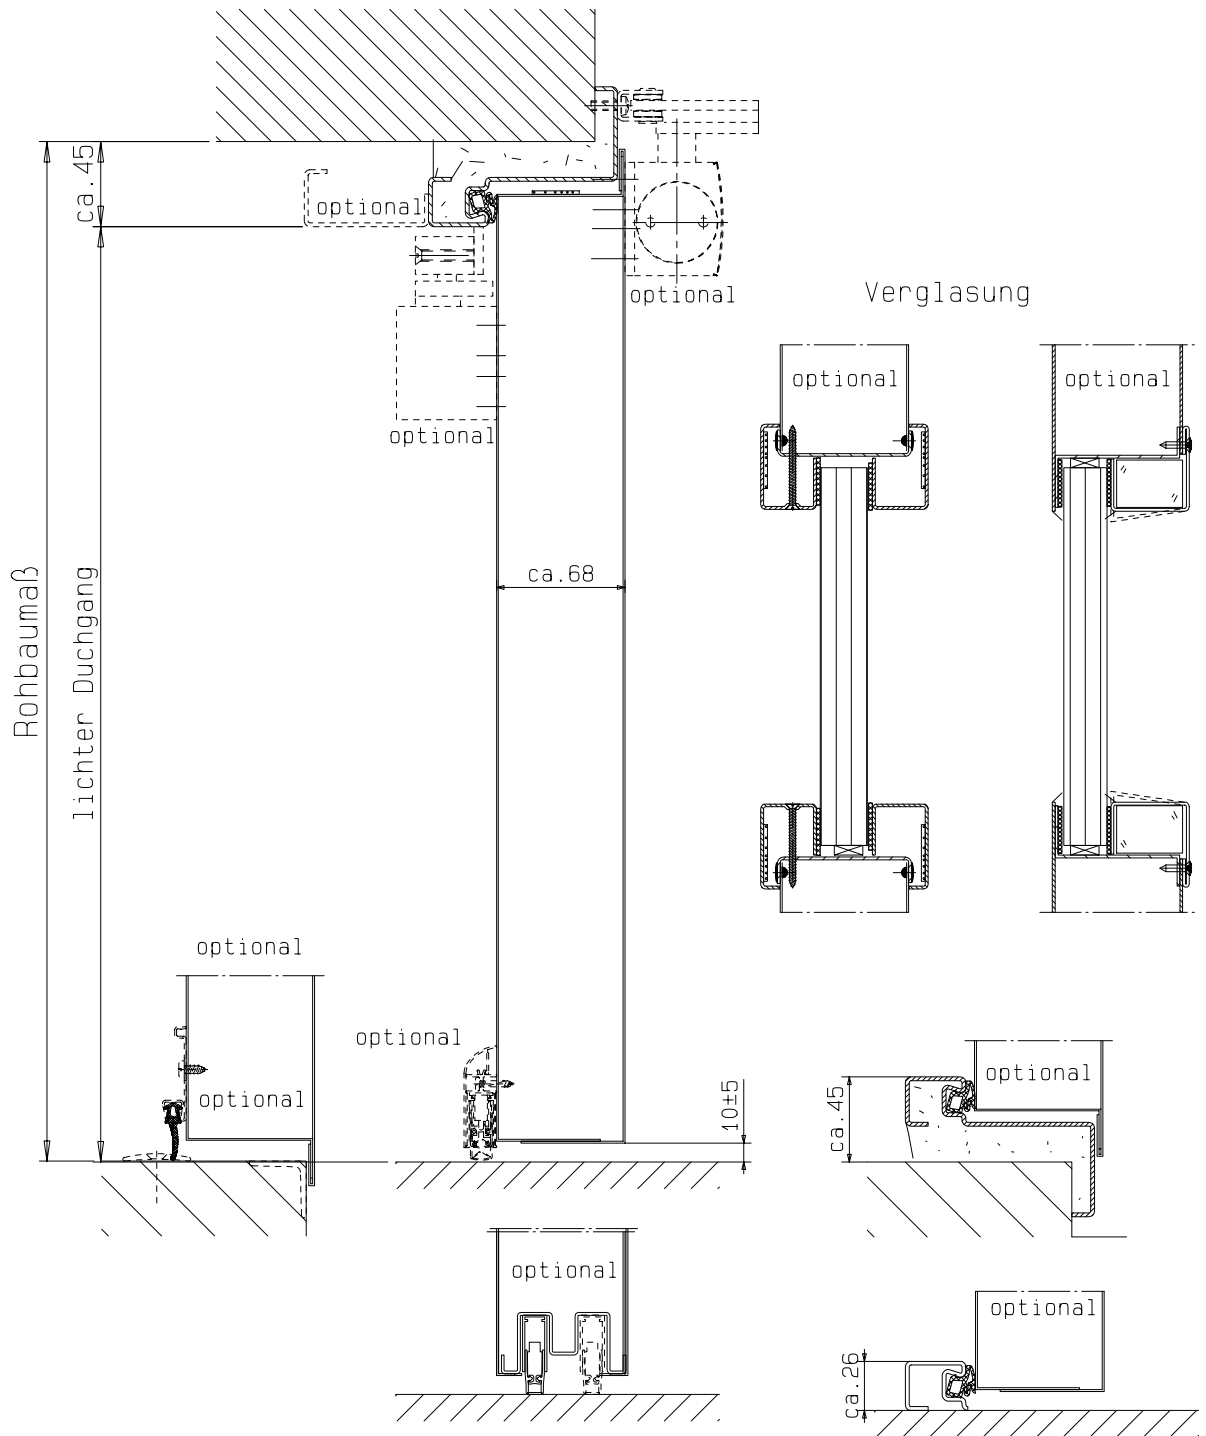

Einbau- bzw. Zargenvarianten  
siehe Horizontalschnitt



**FRANZEN**  
Feuerschutztüren

Gerhard-Welter-Straße 7; 41812 Erkelenz

**Zweiflügelige Franzen Feuerschutztür**  
**EI260/E60/EW60-(Sa/S200)**  
**"System Schröders EIS-2"**

Vertikalschnitt