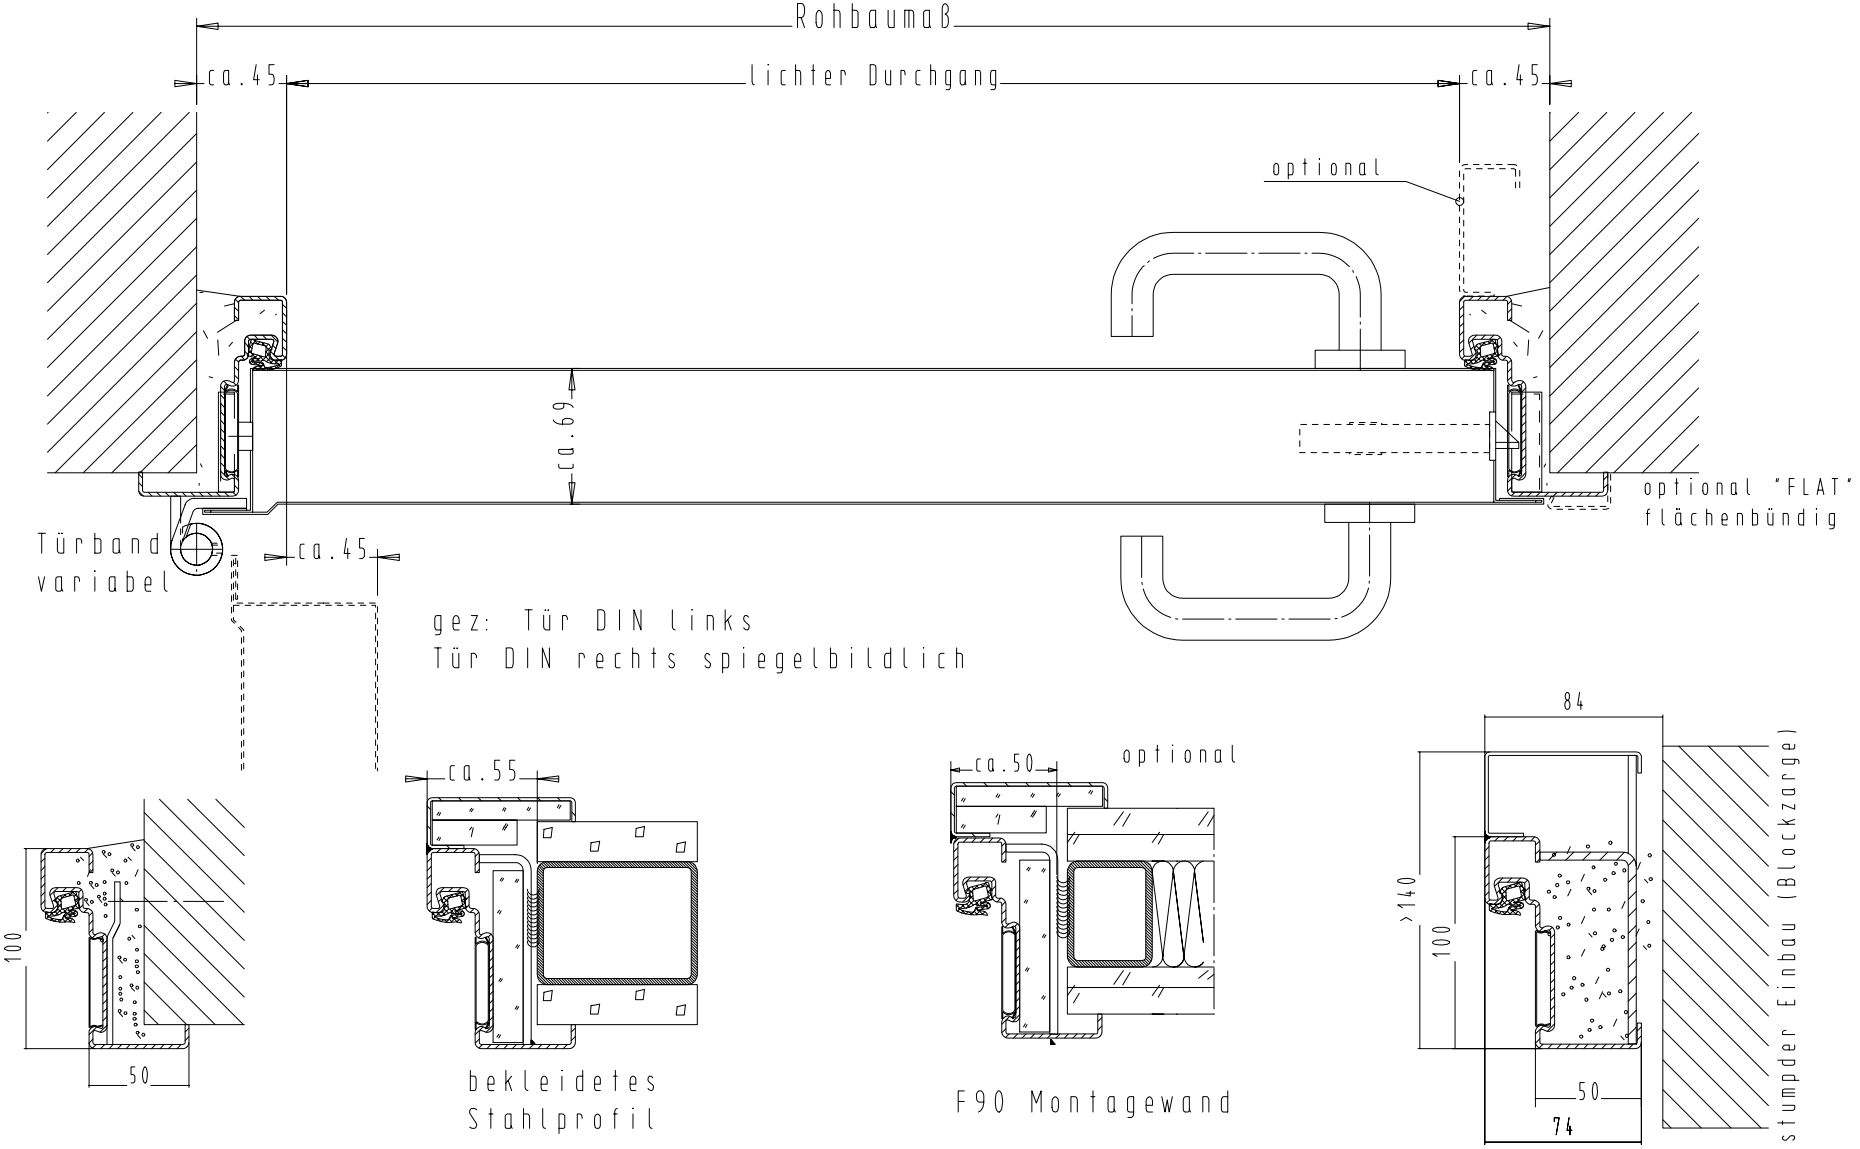

Detail Verglasung
siehe Vertikalschnitt

FRANZEN
Feuerschutztüren

Zechenring 23; 41836 Hückelhoven

Einflügelige Franzen Feuerschutztür

E180/EW60

"System Schröders ES-1"

Horizontalschnitt

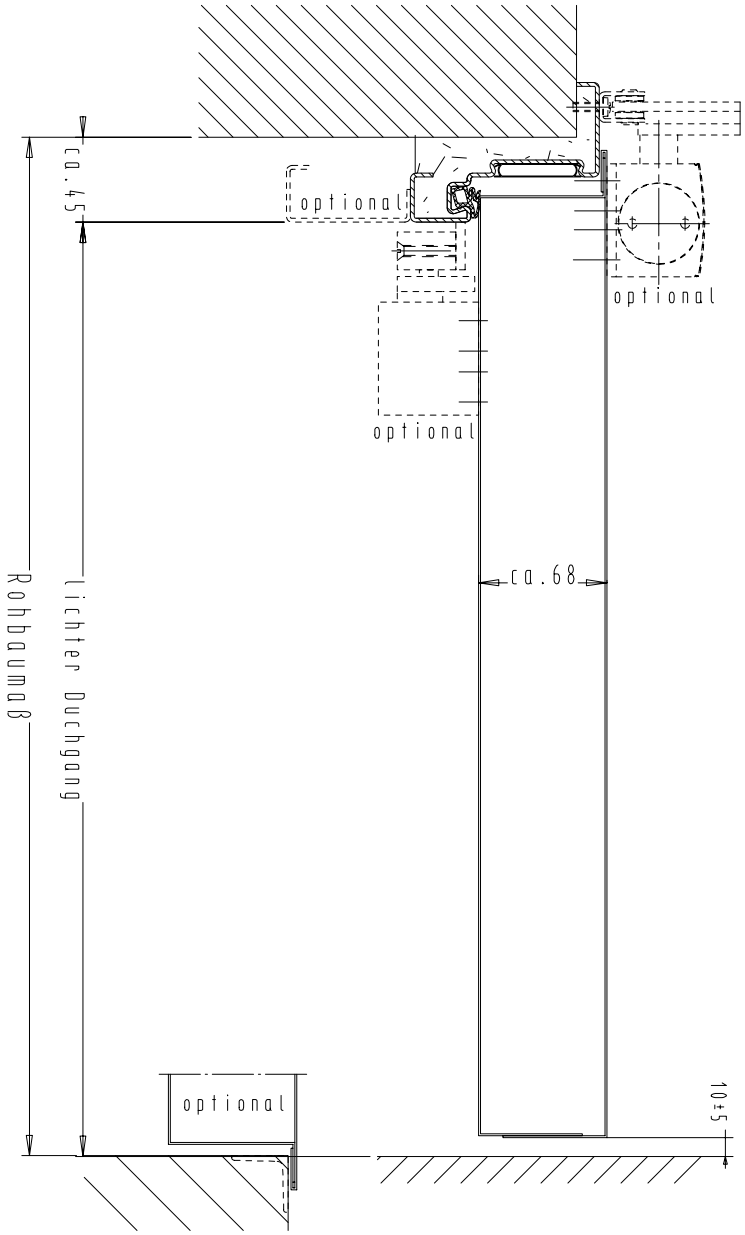

Verglasung

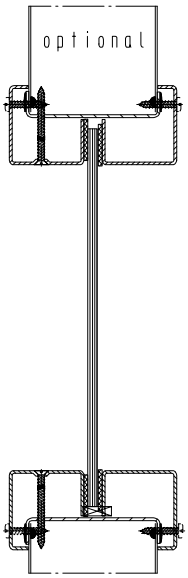

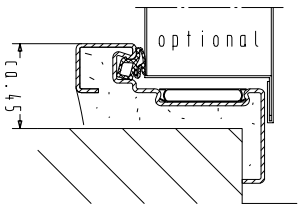

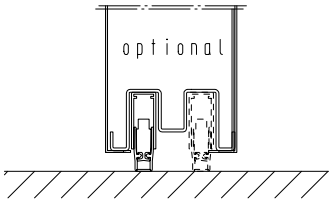

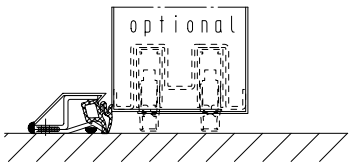

Einbau- bzw. Zargenvarianten
siehe Horizontalschnitt

FRANZEN
Feuerschutztüren
Zechenring 23; 41836 Hückelhoven

Einflügelige Franzen Feuerschutztür

E180/EW60

"System Schröders ES-1"

Horizontalschnitt