



gez: Tür DIN links
Tür DIN rechts spiegelbildlich


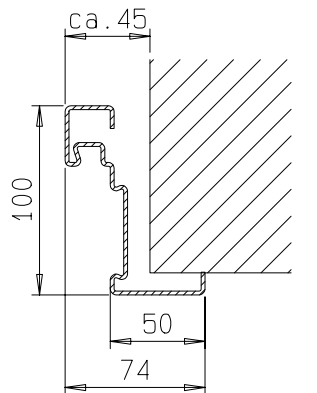


Zarge "ZNG 68/76", optional

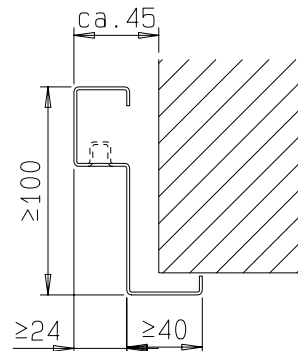

Zarge "Z 68" optional

Detail Verglasung
siehe Vertikalschnitt

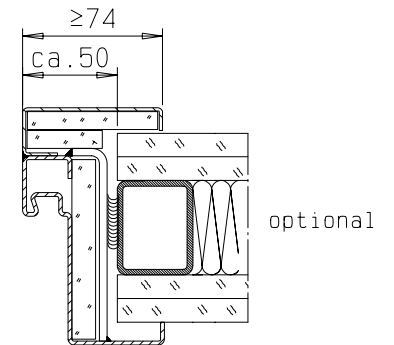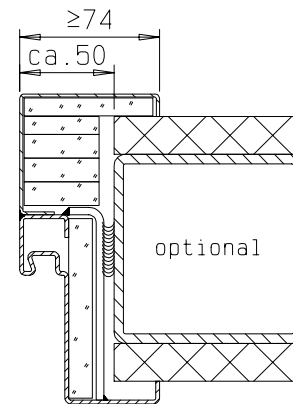


FRANZEN
Feuerschutztüren

Gerhard-Welter-Straße 7; 41812 Erkelenz

**Einflügelige Franzen Feuerschutztür
E180/EW60**

"System Schröders ES-1"

Horizontalschnitt

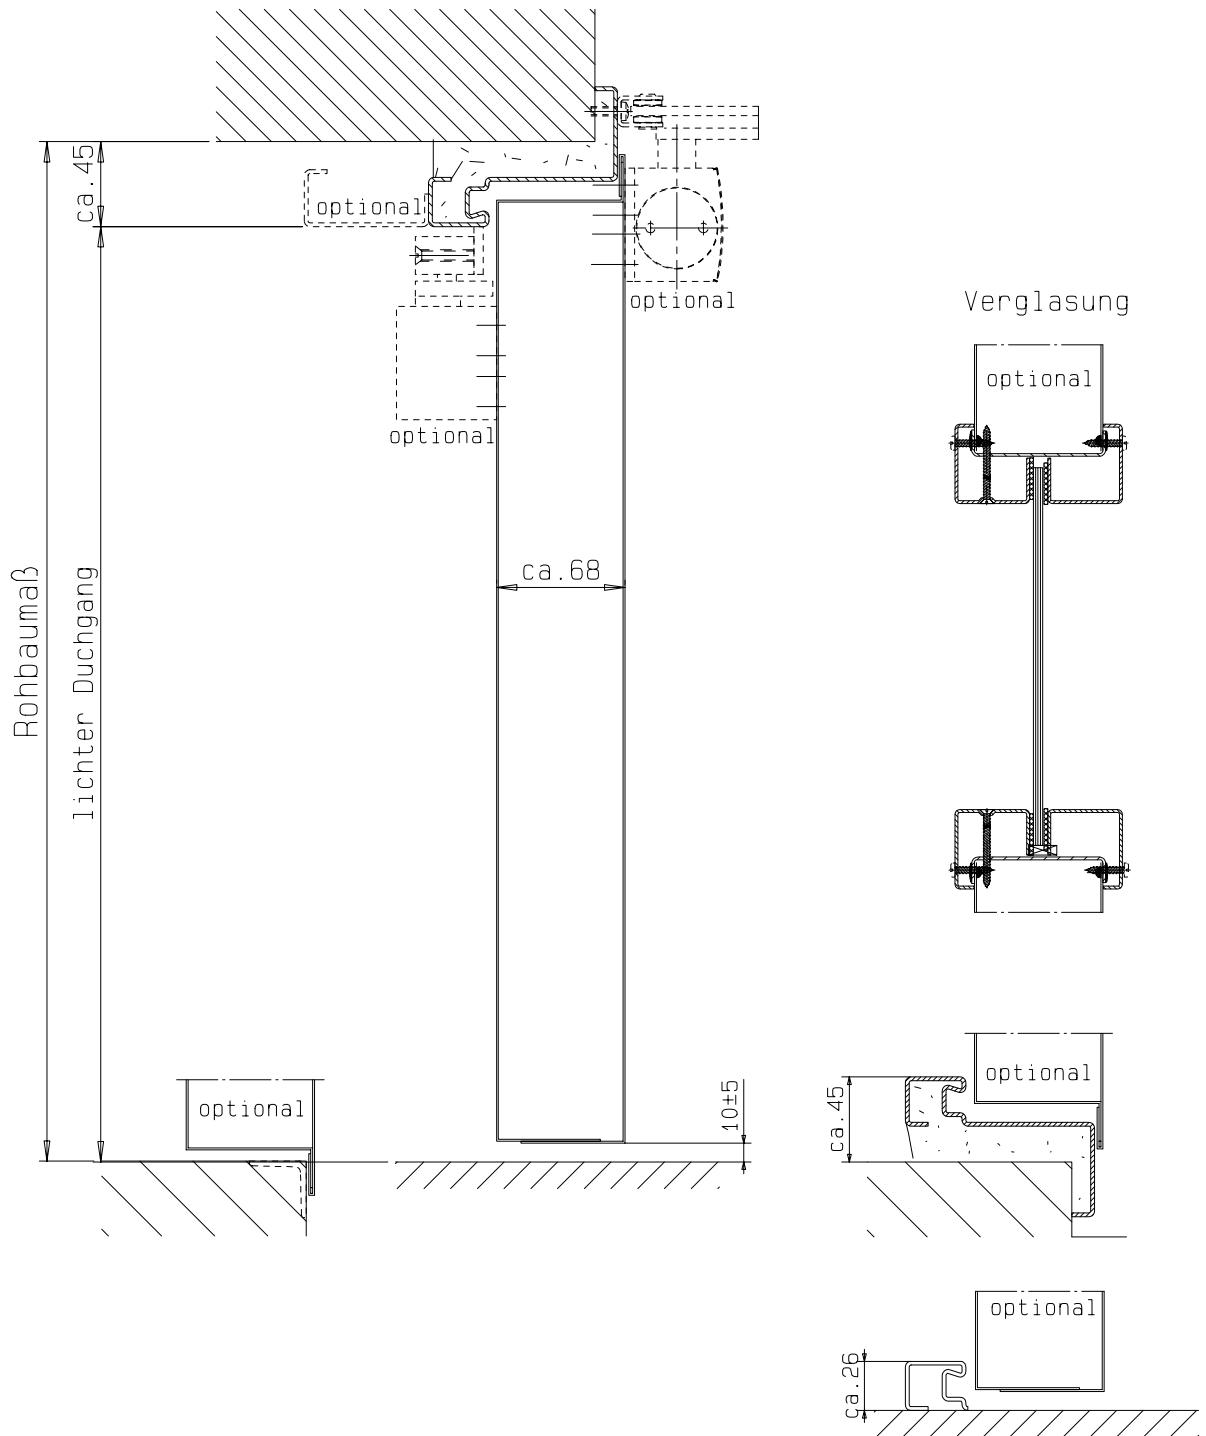

Einbau- bzw. Zargenvarianten
siehe Horizontalschnitt



FRANZEN
Feuerschutztüren

Gerhard-Welter-Straße 7; 41812 Erkelenz

Einflügelige Franzen Feuerschutztür
E180/EW60

"System Schröders ES-1"

Horizontalschnitt