



gez: Tür DIN links  
Tür DIN rechts spiegelbildlich


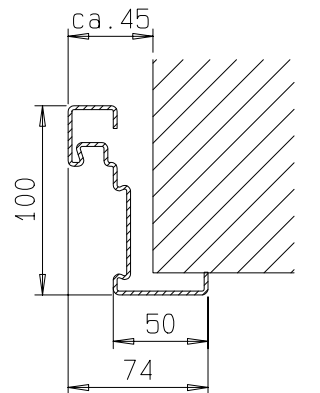


Zarge "ZNG 68/76", optional

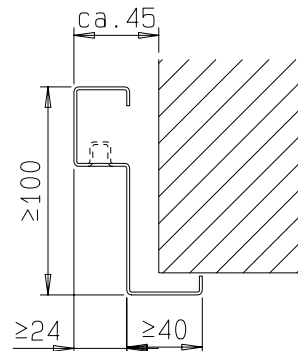

Zarge "Z 68" optional

Detail Verglasung  
siehe Vertikalschnitt

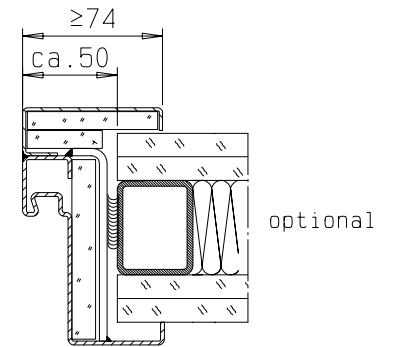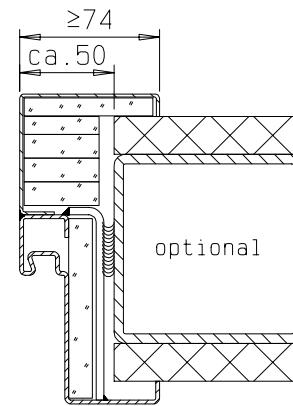


**FRANZEN**  
Feuerschutztüren

Gerhard-Welter-Straße 7; 41812 Erkelenz

**Einflügelige Franzen Feuerschutztür  
E60/EW60**

**"System Schröders ES-1"**

Horizontalschnitt

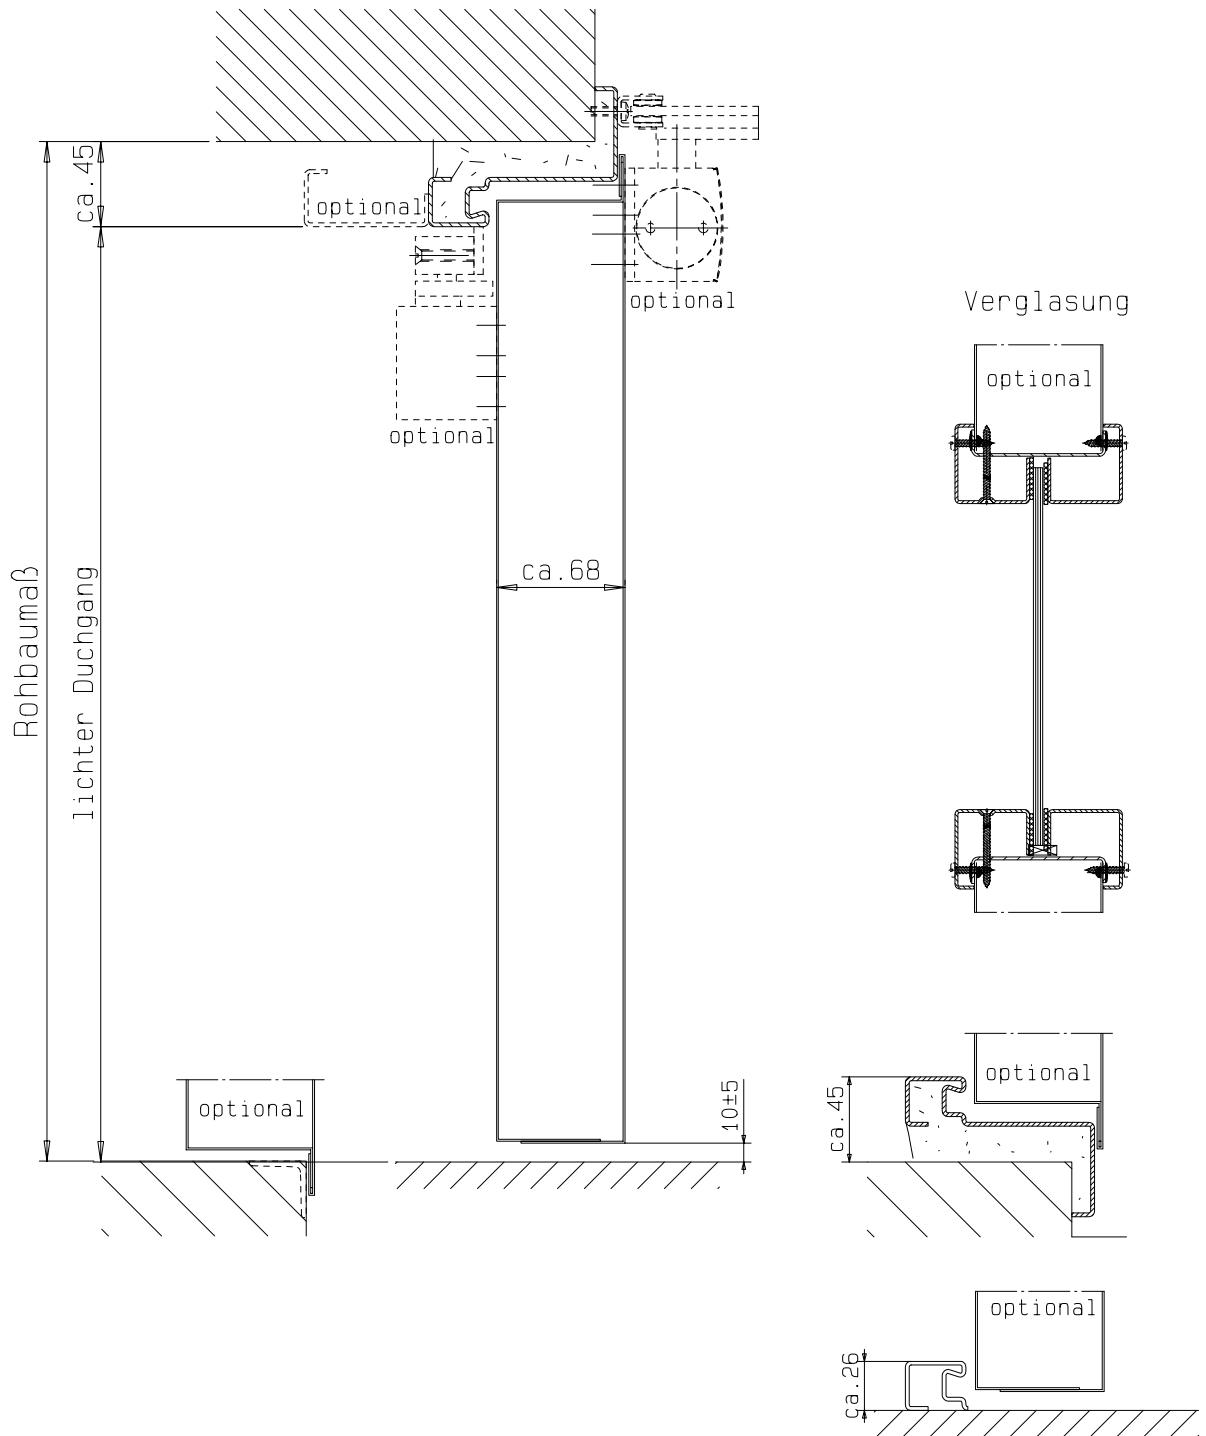

Einbau- bzw. Zargenvarianten  
siehe Horizontalschnitt



**FRANZEN**  
Feuerschutztüren

Gerhard-Welter-Straße 7; 41812 Erkelenz

**Einflügelige Franzen Feuerschutztür**  
**E60/EW60**

**"System Schröders ES-1"**

Horizontalschnitt