





gez: Gangflügel DIN links  
 Gangflügel DIN rechts spiegelbildlich

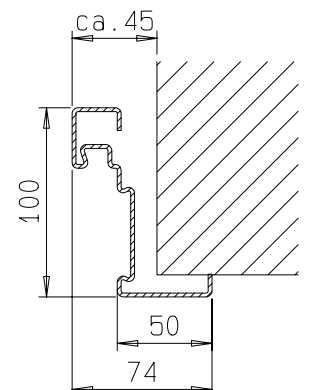

Zarge "ZNG 68/76", optional

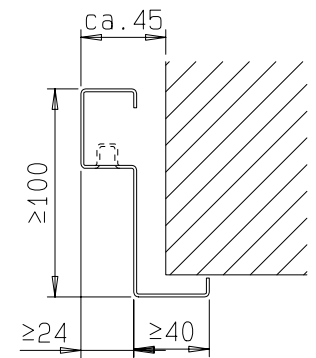


Zarge "Z 68" optional

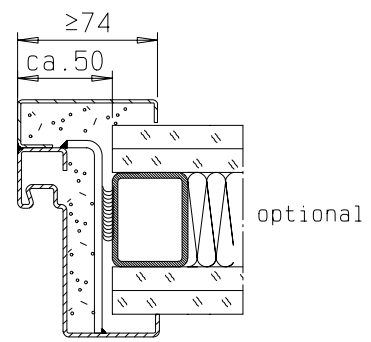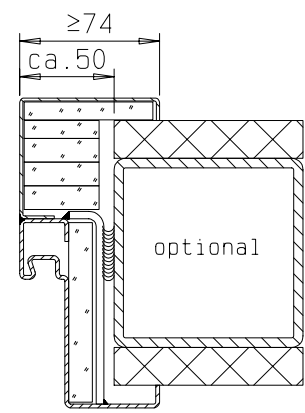

Detail Verglasung  
 siehe Vertikalschnitt

**FRANZEN**  
 Feuerschutztüren  
 Gerhard-Welter-Straße 7; 41812 Erkelenz

**Zweiflügelige Franzen Feuerschutztür  
 E120/EW60  
 "System Schröders ES-2"  
 Horizontalschnitt**

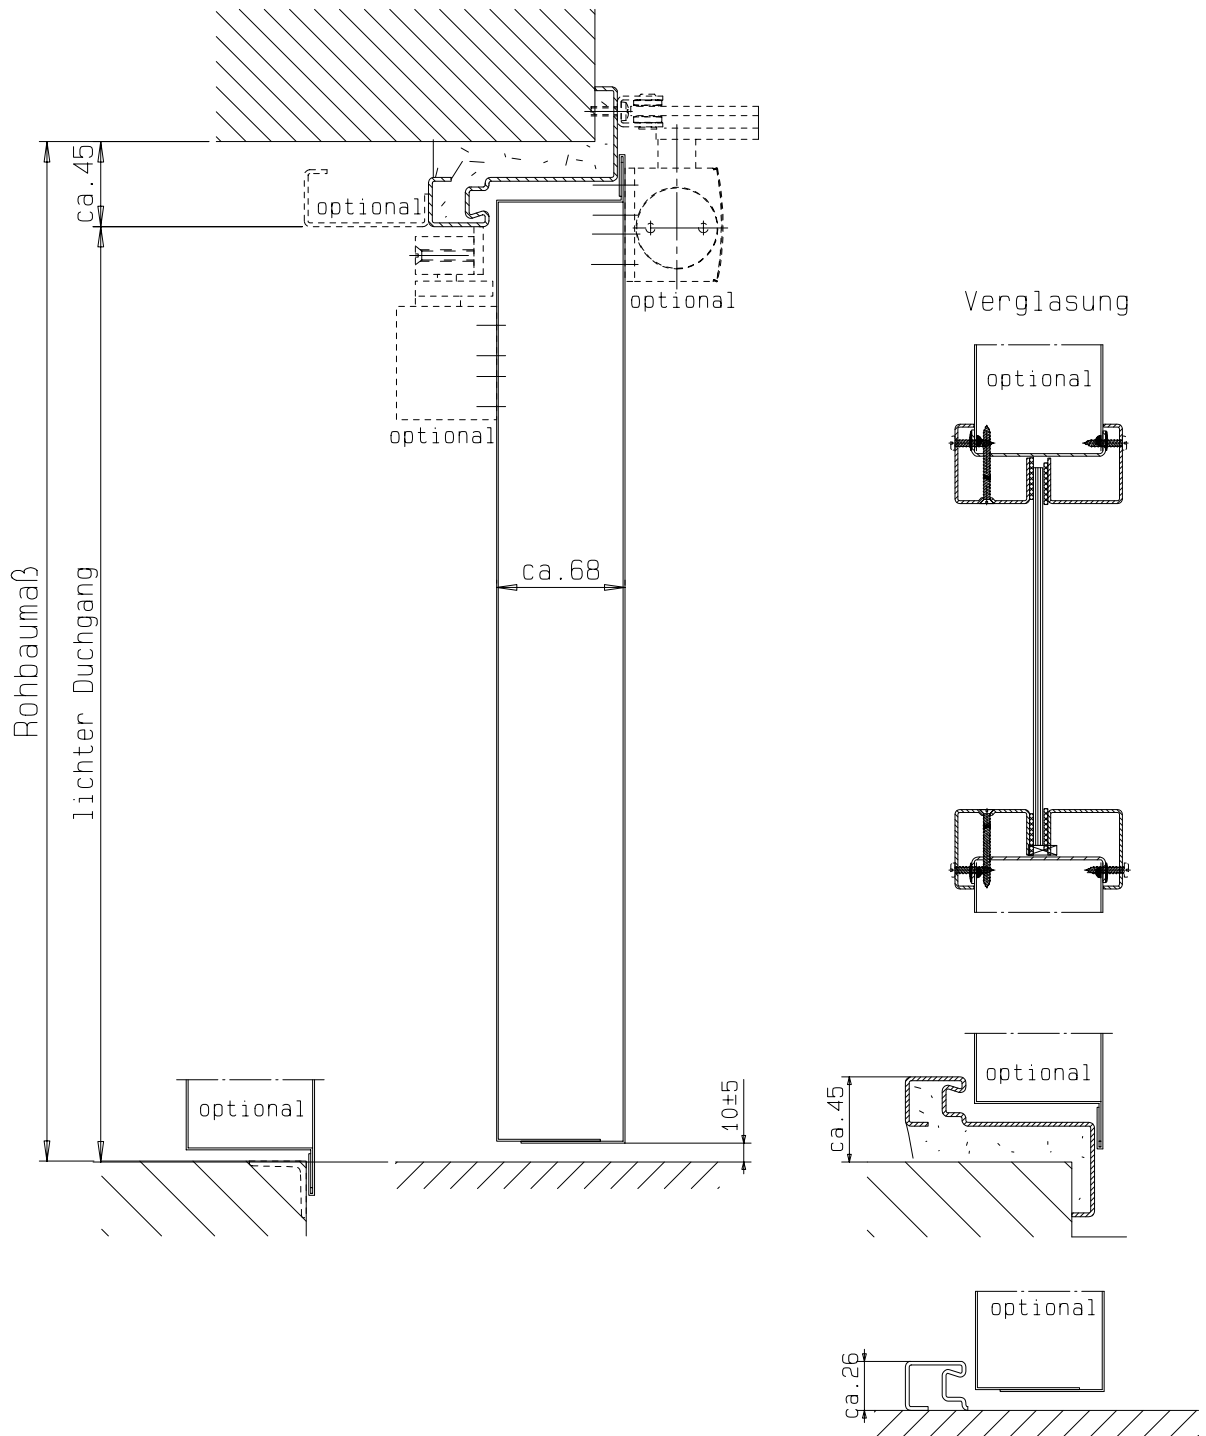

Einbau- bzw. Zargenvarianten  
siehe Horizontalschnitt



**FRANZEN**  
Feuerschutztüren

Gerhard-Welter-Straße 7; 41812 Erkelenz

**Zweiflügelige Franzen Feuerschutztür  
E120/EW60**

**"System Schröders ES-2"**

Horizontalschnitt