

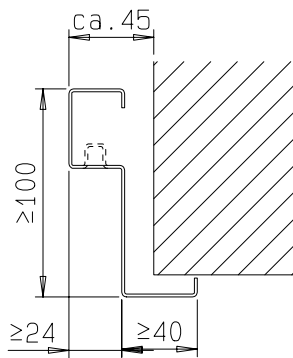


Zarge "ZNG 68/76", optional

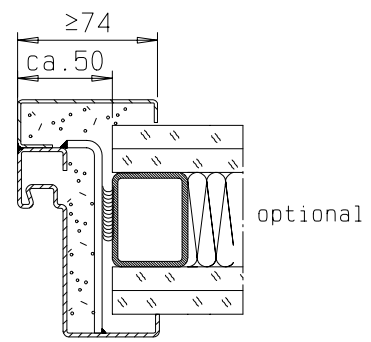


Zarge "Z 68" optional

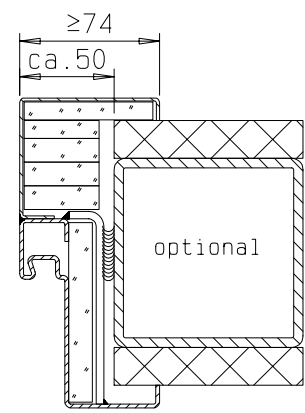

Detail Verglasung
siehe Vertikalschnitt

FRANZEN
Feuerschutztüren
Gerhard-Welter-Straße 7; 41812 Erkelenz

**Zweiflügelige Franzen Feuerschutztür
E240/EW60
"System Schröders ES-2"**
Horizontalschnitt

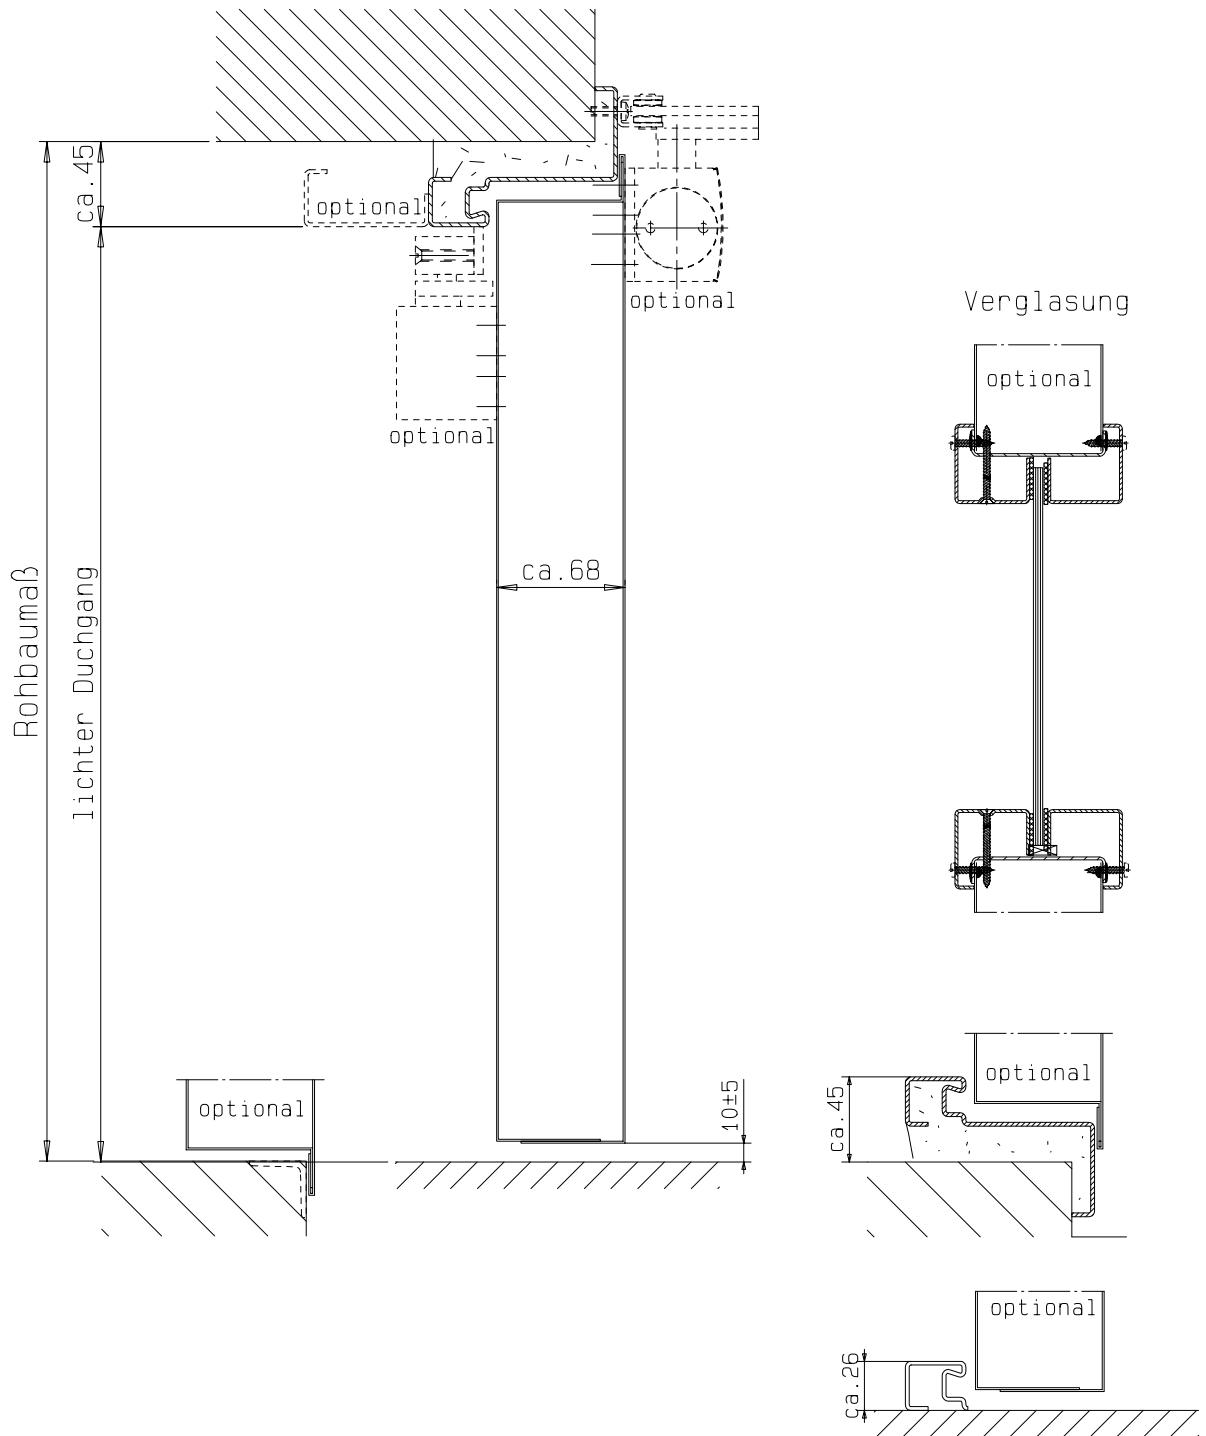

Einbau- bzw. Zargenvarianten
siehe Horizontalschnitt



FRANZEN
Feuerschutztüren

Gerhard-Welter-Straße 7; 41812 Erkelenz

Zweiflügelige Franzen Feuerschutztür
E240/EW60

"System Schröders ES-2"

Horizontalschnitt