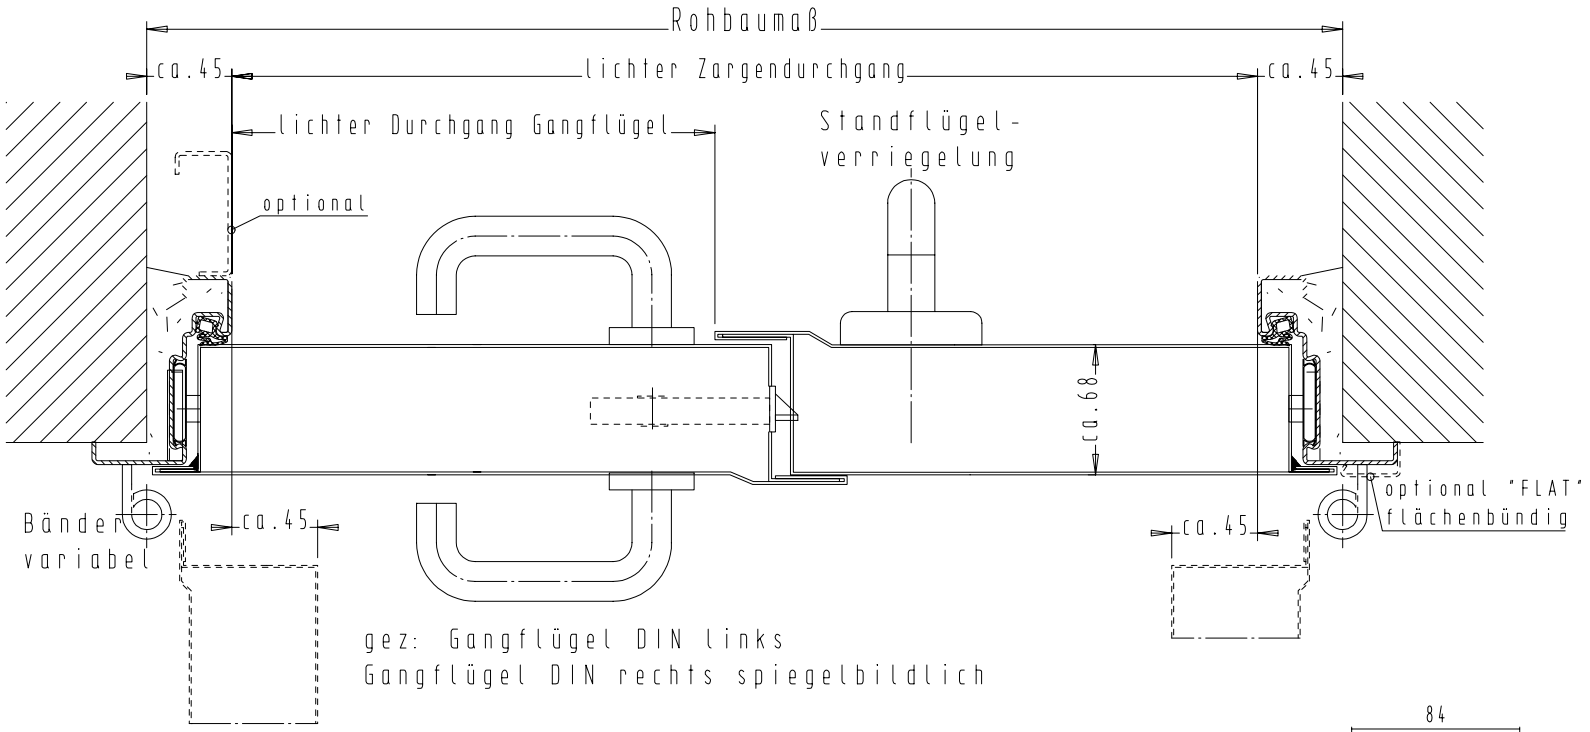

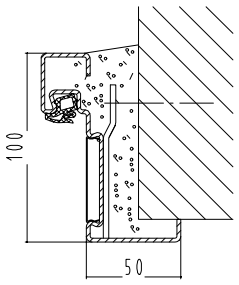

Zarge "ZNG 68/76"

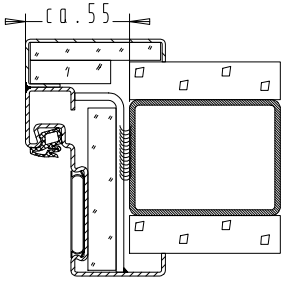

bekleidetes
Stahlprofil

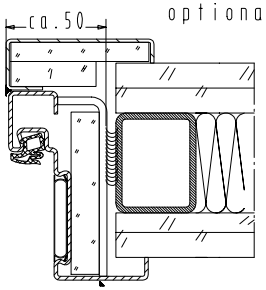

F90 Montagewand

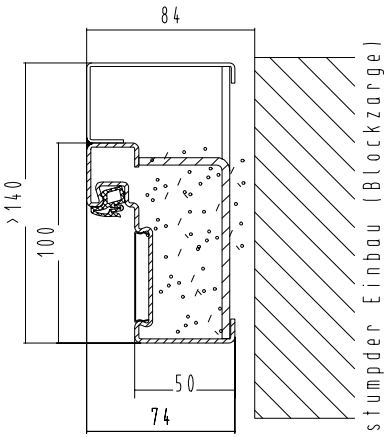

FRANZEN
Feuerschutztüren

Zechenring 23; 41836 Hückelhoven

Zweiflügelige Franzen Feuerschutztür

E60/EW60

"System Schröders ES-2"

Horizontalschnitt

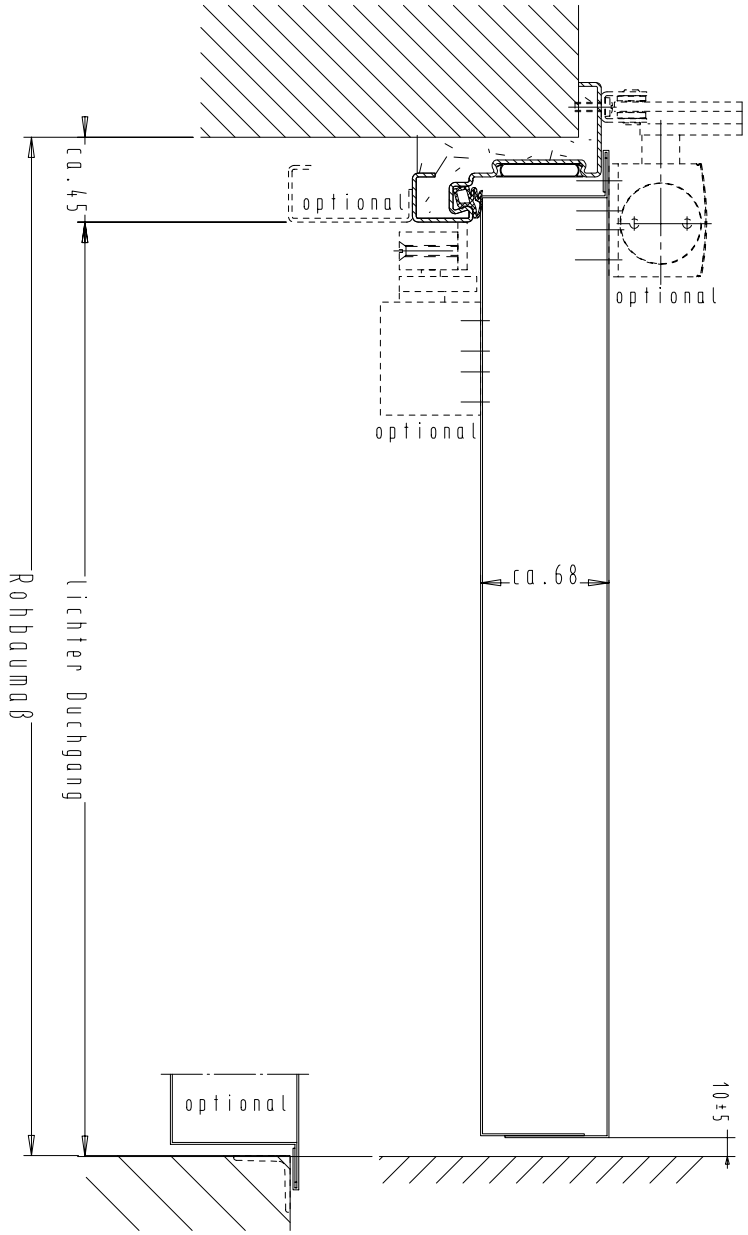

Verglasung

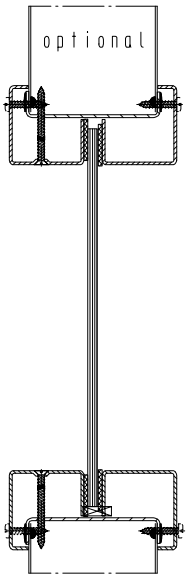

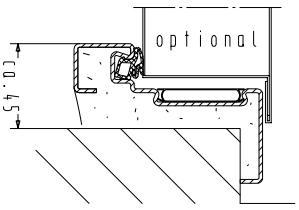

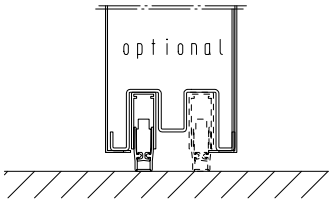

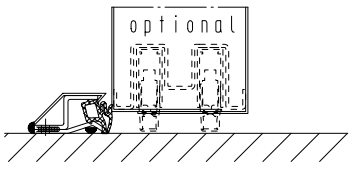

Einbau- bzw. Zargenvarianten
siehe Horizontalschnitt

FRANZEN
Feuerschutztüren

Zechenring 23; 41836 Hückelhoven

Zweiflügelige Franzen Feuerschutztür

E60/EW60

"System Schröders ES-2"

Horizontalschnitt