

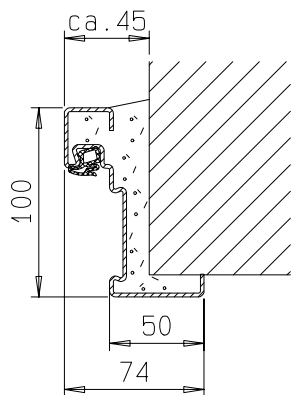




Auch lieferbar als Aussentür
mit CE Kennzeichen gem. EN 14351-1

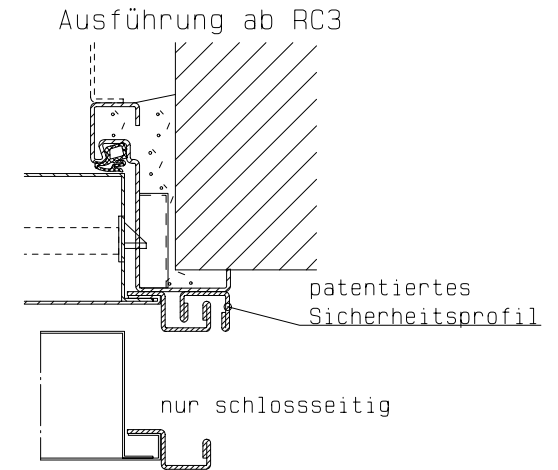


Zarge "ZNG 68/76", optional

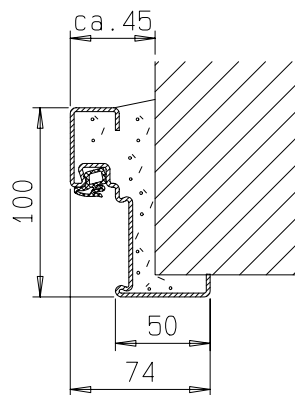

Zarge "ZNG 58/76", optional bei Dickfalz

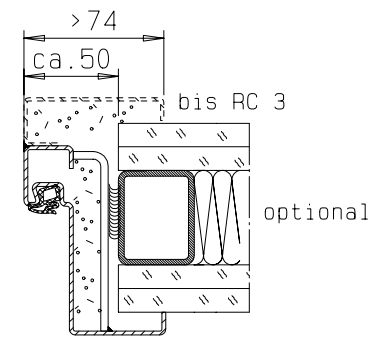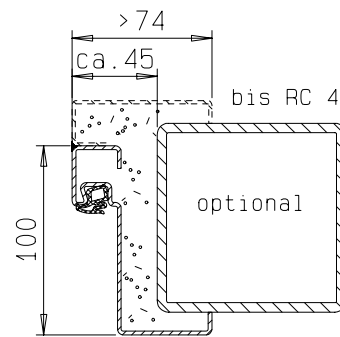

Zarge "ZG 68/76"

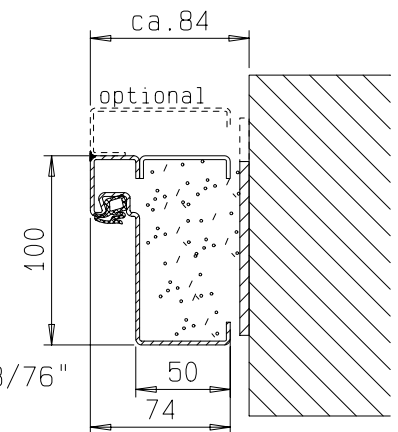


FRANZEN
Feuerschutztüren

Gerhard-Welter-Straße 7; 41812 Erkelenz

**Einflügelige Franzen Einbruchschutztür
"System Schröders ESN-1"**

Horizontalschnitt

Auch lieferbar als Aussentür
mit CE Kennzeichen gem. EN 14351-1

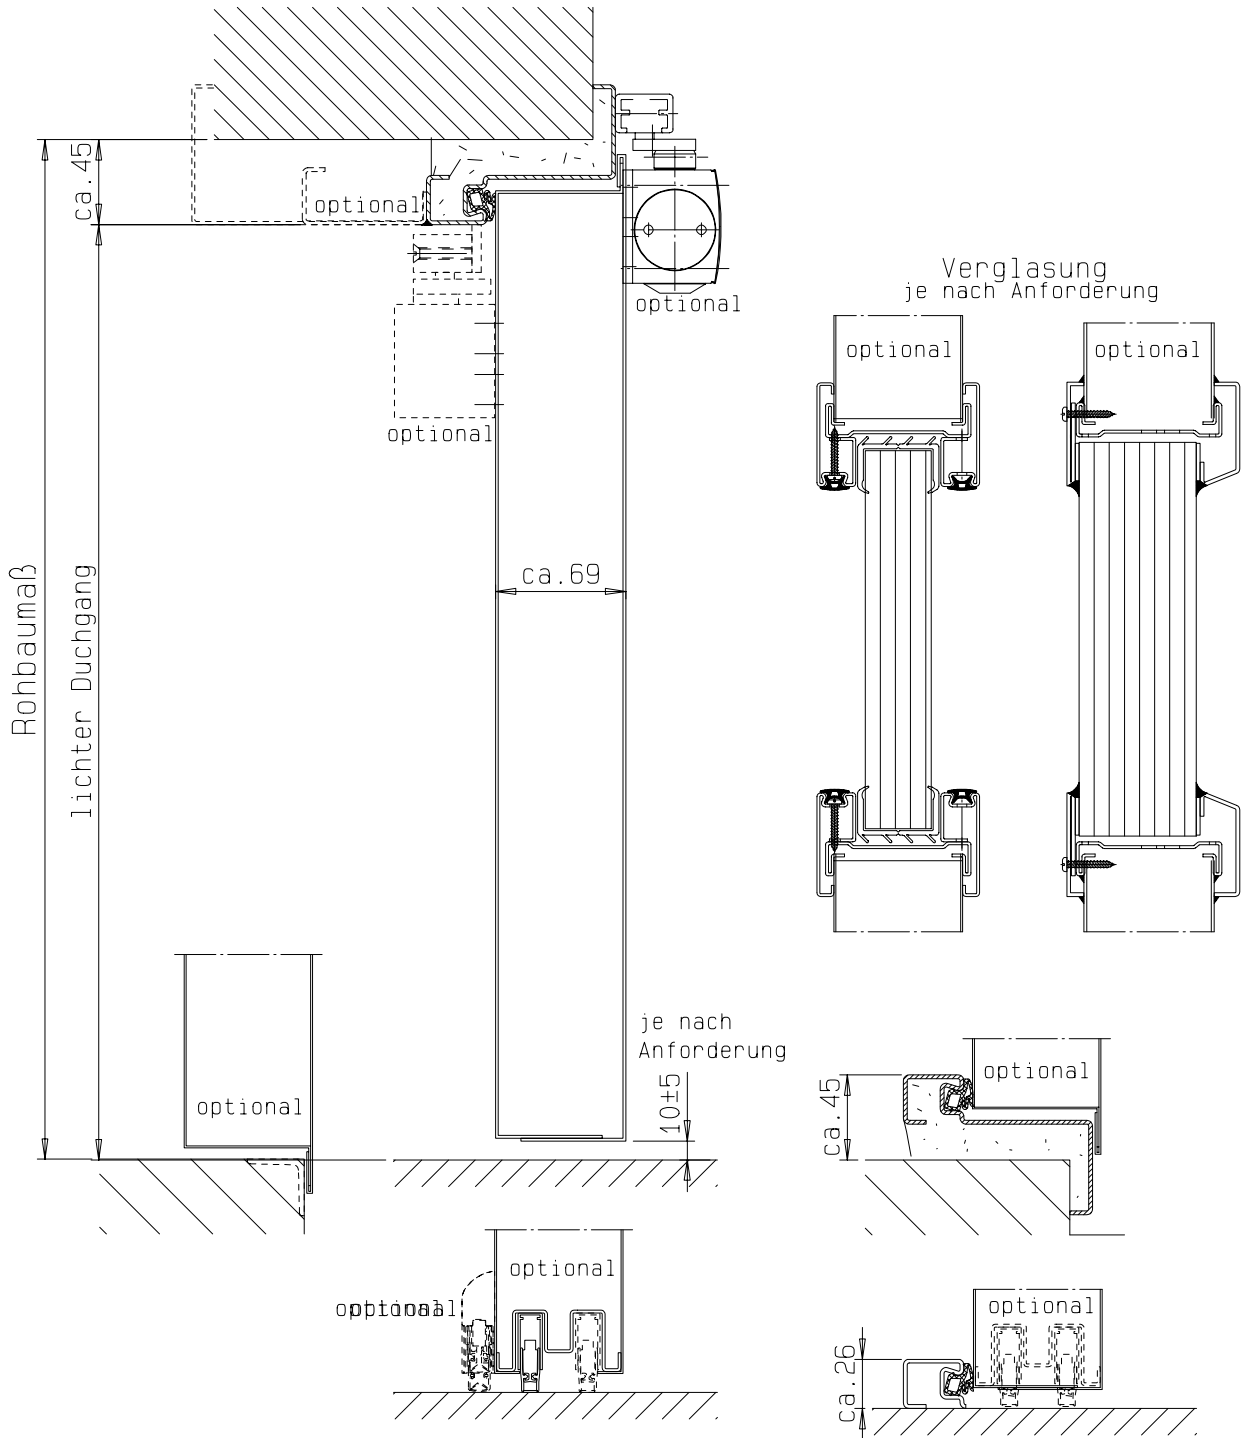

Einbau- bzw. Zargenvarianten
siehe Horizontalschnitt



FRANZEN
Feuerschutztüren

Gerhard-Welter-Straße 7; 41812 Erkelenz

**Einflügelige Franzen Einbruchschutztür
"System Schröders ESN-1"**

Vertikalschnitt