






Zarge "ZNG 68/76"

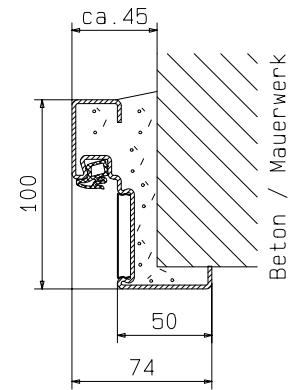


Zarge "ZNG 58/76", optional bei Dickfalz

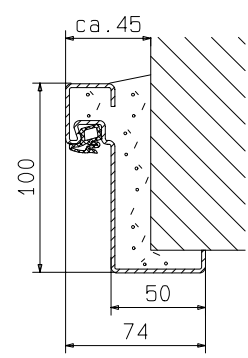

Hauptzarge "ZG 68/76"

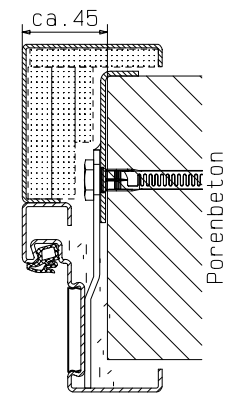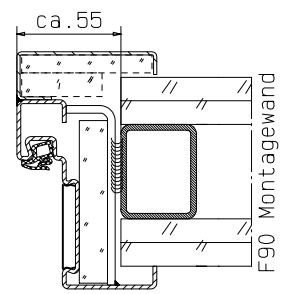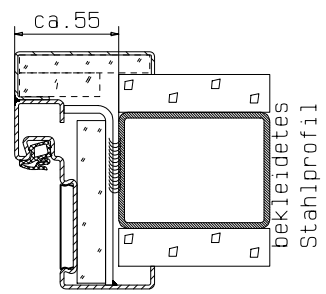

Detail Verglasung  
siehe Vertikalschnitt

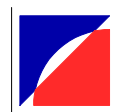


**FRANZEN**  
Feuerschutztüren

Gerhard-Welter-Straße 7; 41812 Erkelenz

**Zweiflügelige Franzen Rauchschutztür**  
**S<sub>a</sub>(S<sub>200</sub>) - C0-5**  
**"System Schröders RSN-2"**

Horizontalschnitt

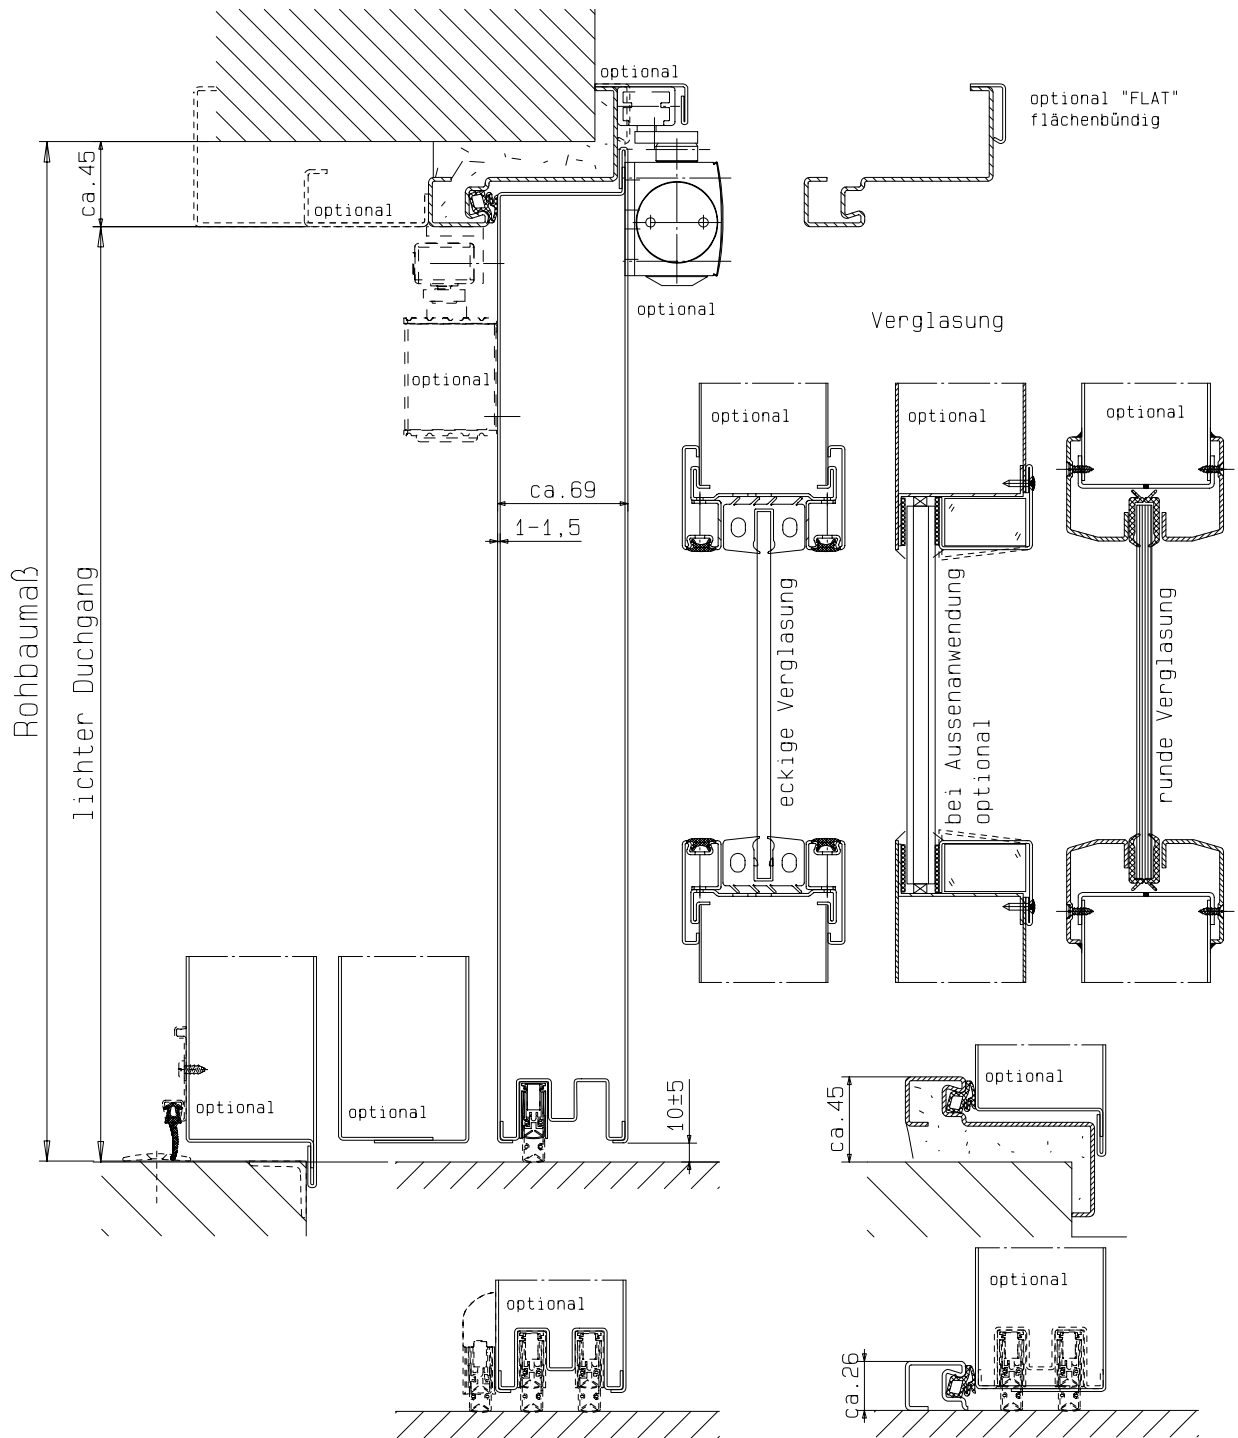

Auch lieferbar als Aussentür  
mit CE Kennzeichen gem. EN 14351-1

Einbau- bzw. Zargenvarianten  
siehe Horizontalschnitt



**FRANZEN**  
Feuerschutztüren

Gerhard-Welter-Straße 7; 41812 Erkelenz

**Zweiflügelige Franzen Rauchschutztür**  
**S<sub>a</sub>(S<sub>200</sub>) - C5**  
**"System Schröders RSN-2"**

Vertikalschnitt