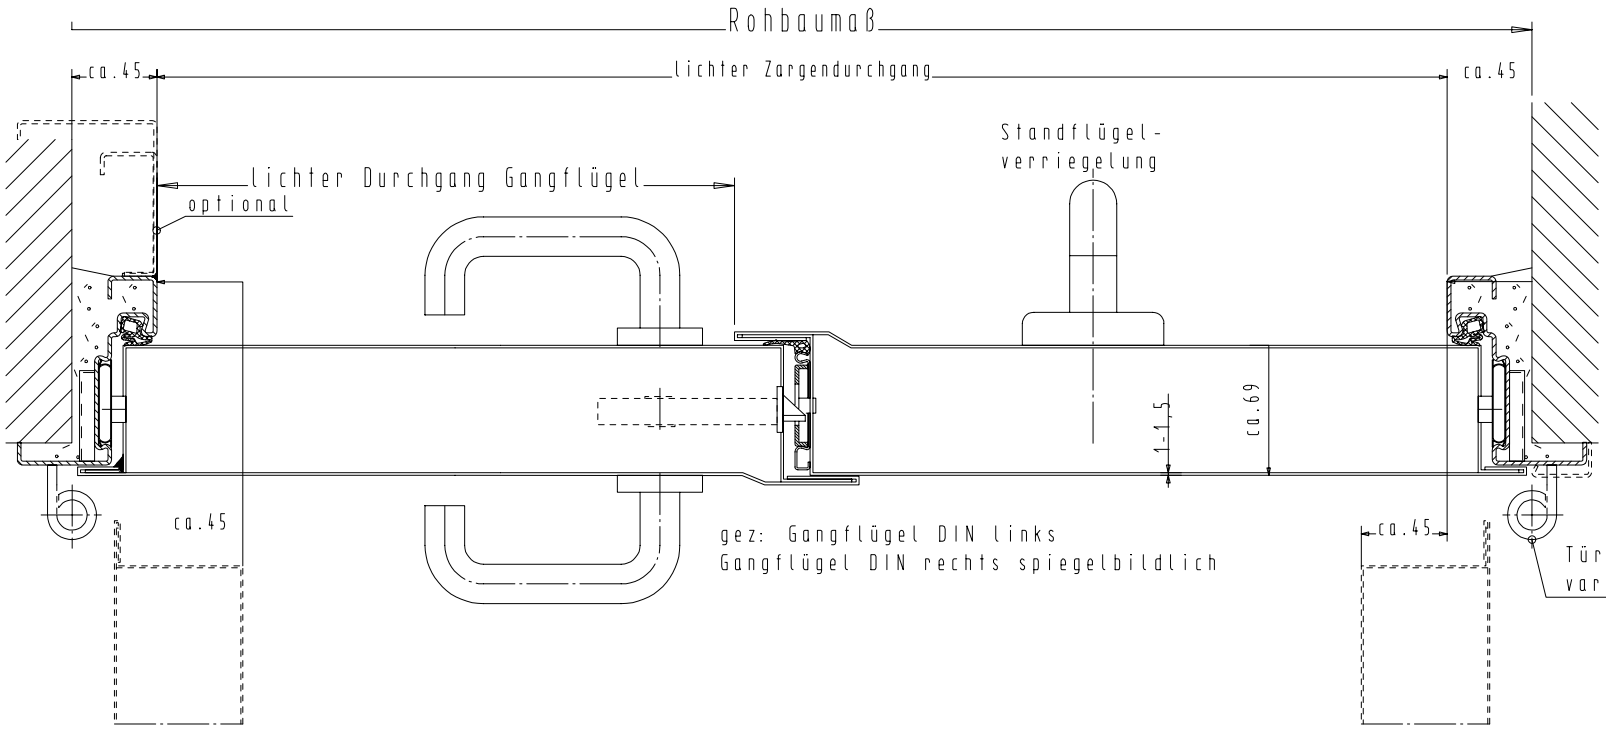

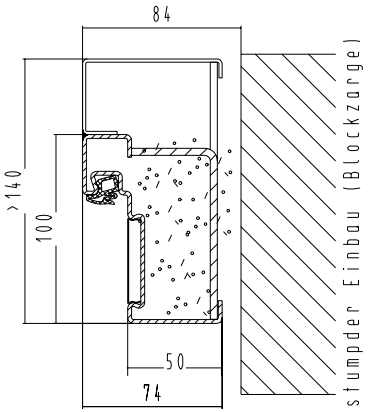

Zarge "ZNG 68/76"

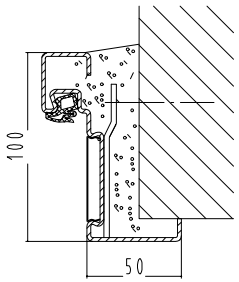

Zarge "ZNG 68/76"

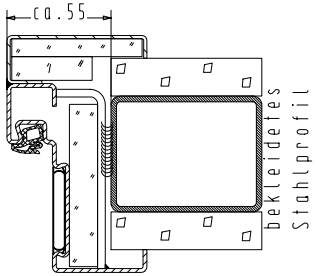

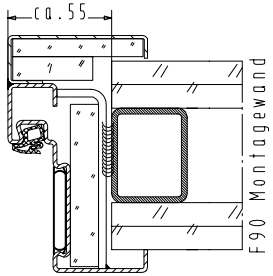

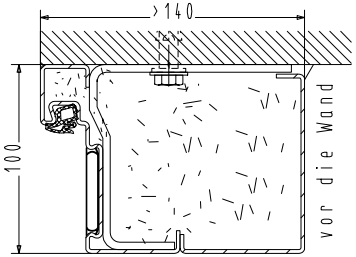

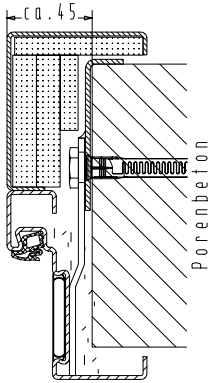

Detail Verglasung
siehe Vertikalschnitt

FRANZEN
Feuerschutztüren

Zechenring 23; 41836 Hückelhoven

Zweiflügelige Rauchschutztür
$S_a(S_{200})$ - C0-5
"System Schröders RSN-2"

Horizontalschnitt

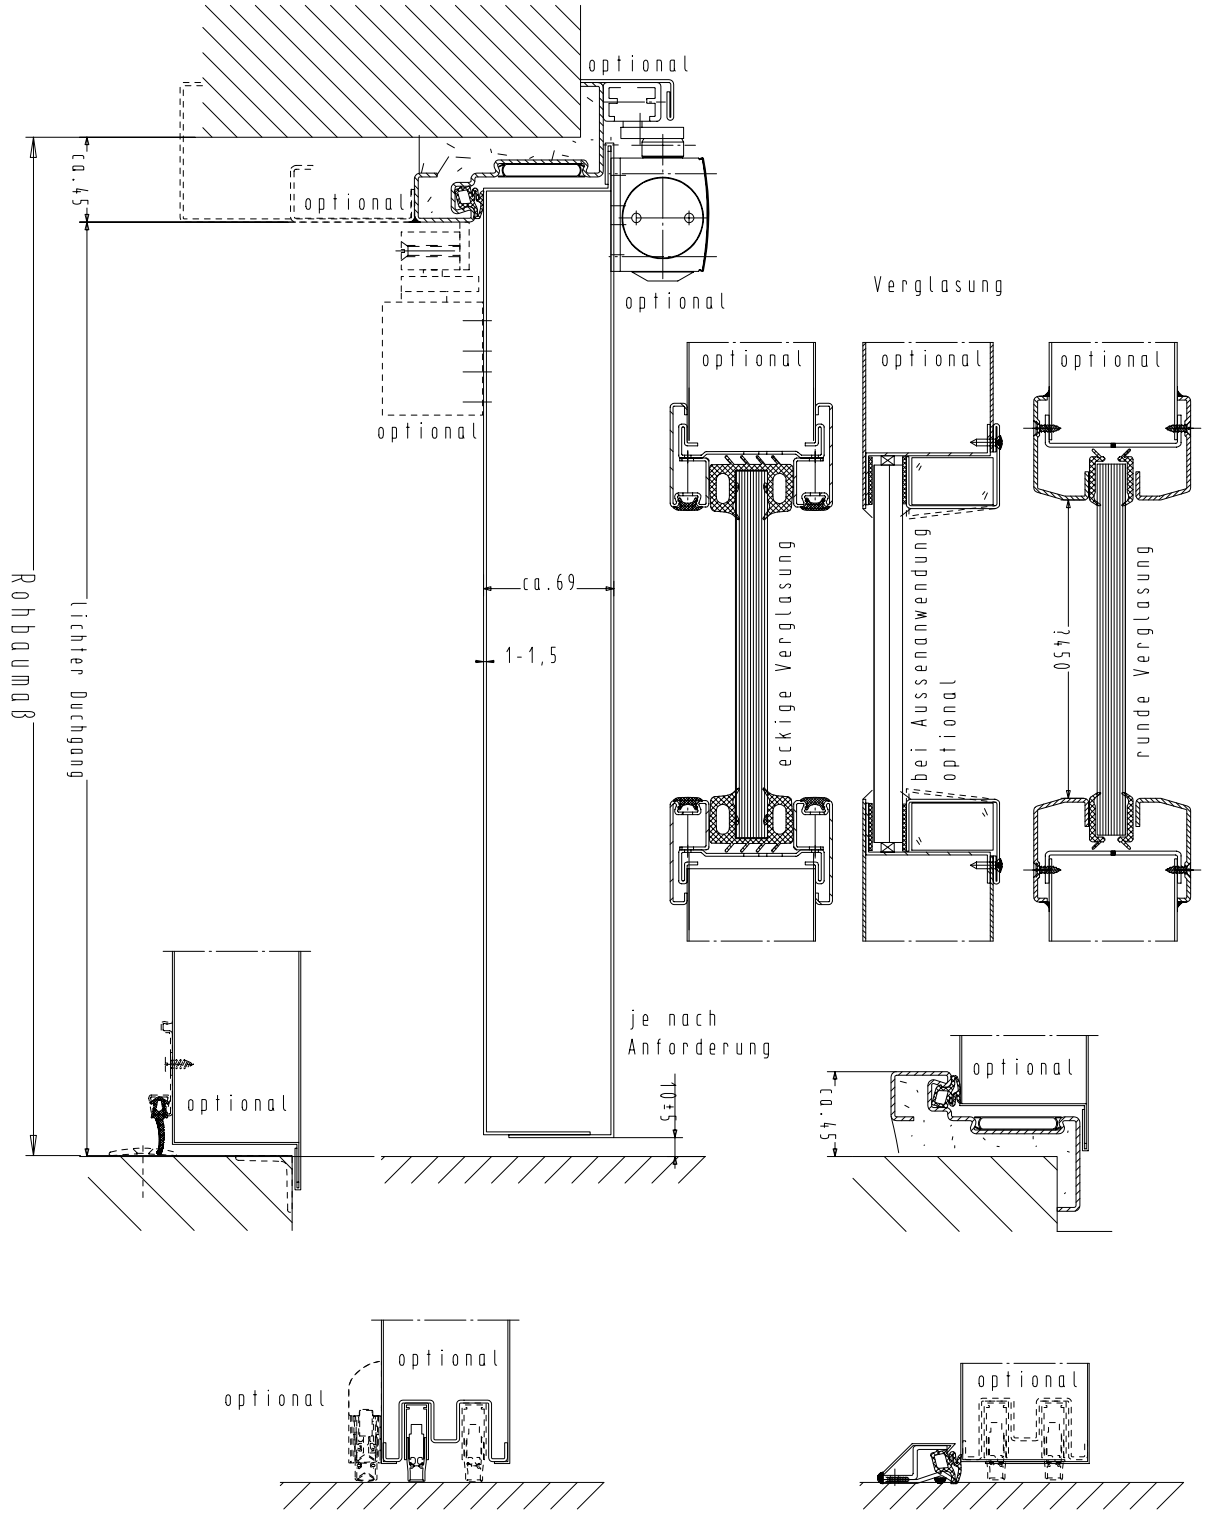

Auch lieferbar als Aussentür
mit CE Kennzeichen gem. EN 14351-1

Einbau- bzw. Zargenvarianten
siehe Horizontalschnitt

FRANZEN
Feuerschutztüren

Zechenring 23; 41836 Hückelhoven

Zweiflügelige Rauchschutztür
$S_a(S_{200})$ - C5
"System Schröders RSN-2"

Vertikalschnitt