
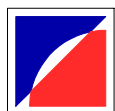


FRANZEN
Feuerschutztüren

Gerhard-Welter-Straße 7; 41812 Erkelenz

Einflügeliges Franzen Rauchschuttschiebetor
"System Schröders RSN"

Horizontalschnitt

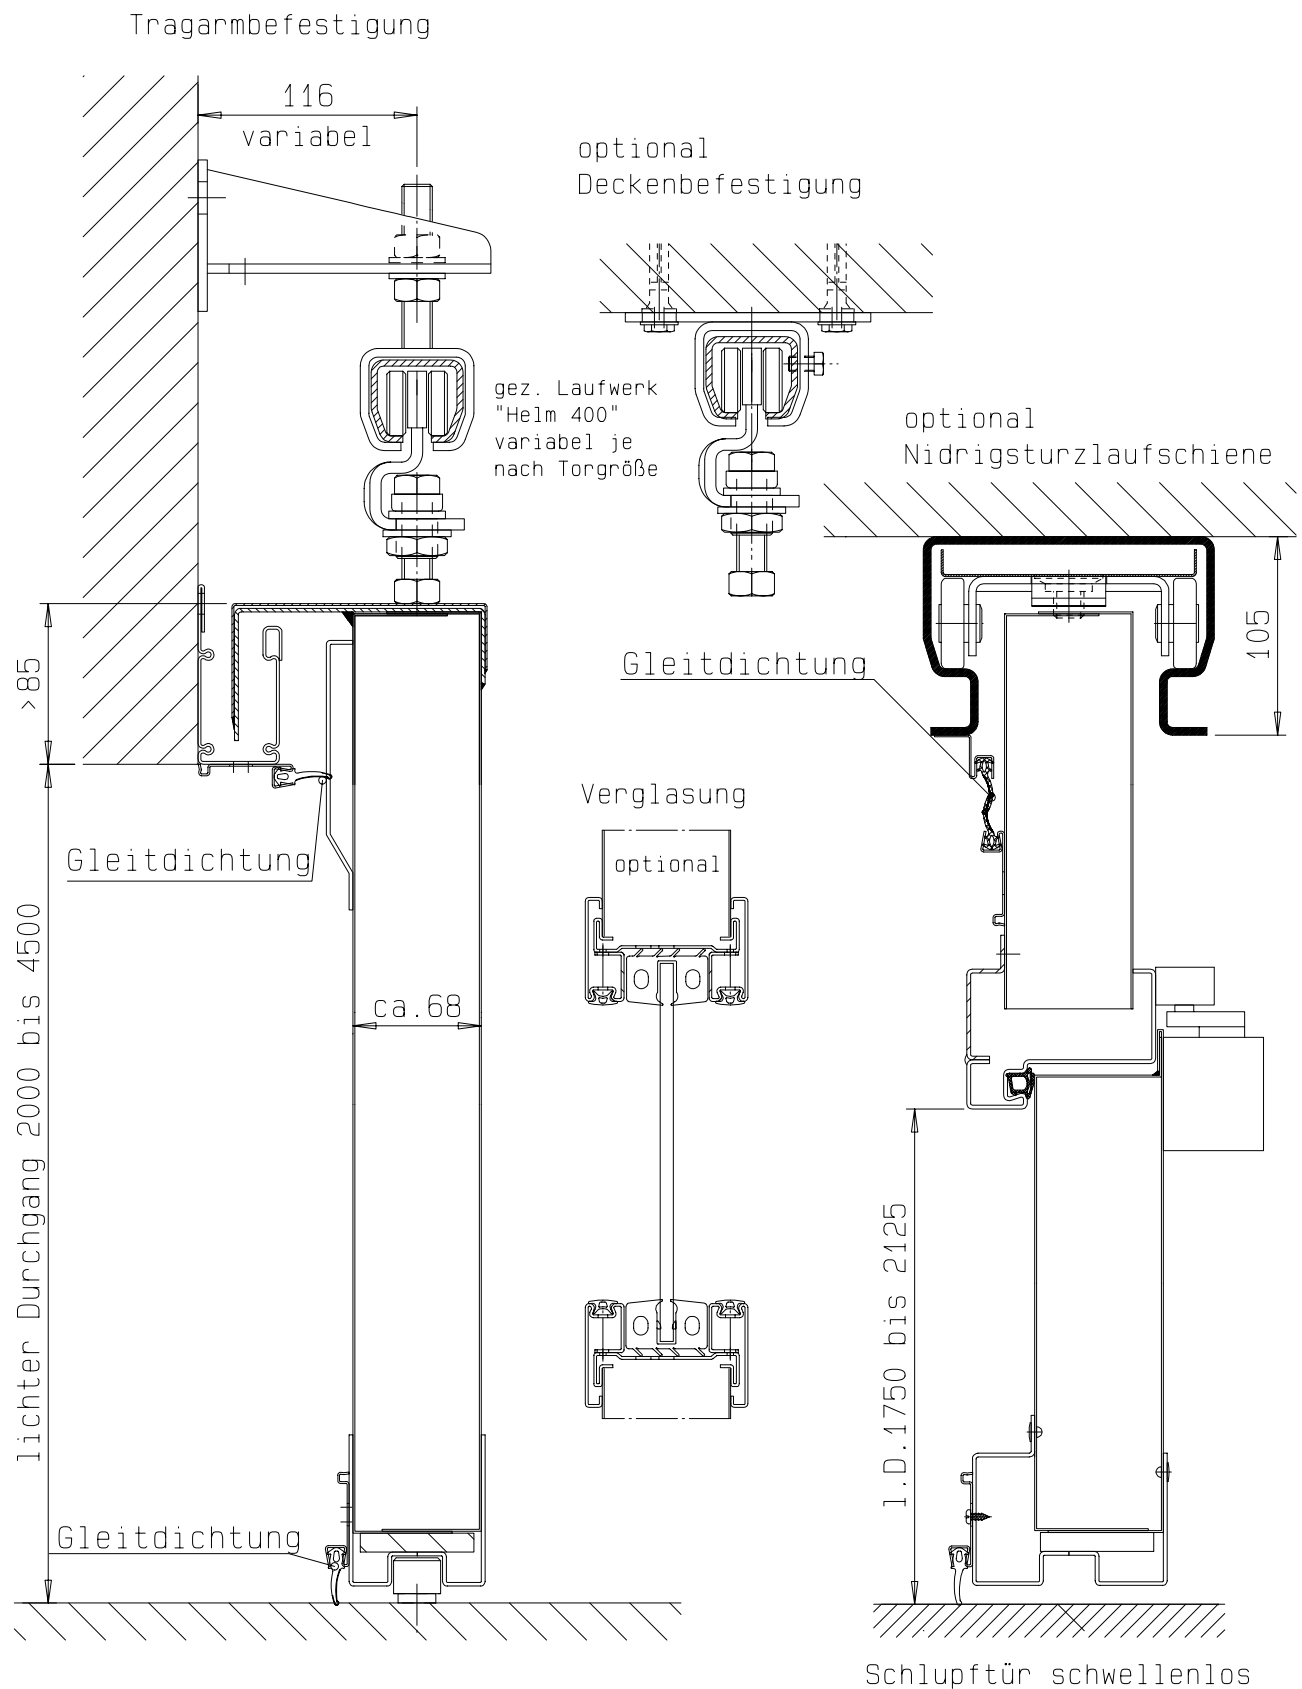

FRANZEN
Feuerschutztüren

Gerhard-Welter-Straße 7; 41812 Erkelenz

Einflügeliges Franzen Rauchschuttschiebetor
"System Schröders RSN"

Vertikalschnitt