




bei Ausführung 45 db
 Auch lieferbar als Aussentür
 mit CE Kennzeichen gem. EN 14351-1

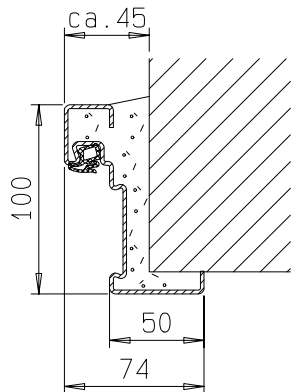

Zarge "ZNG 68/76",
 optional

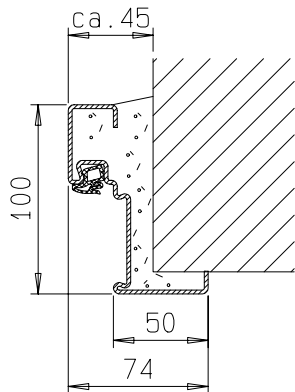

Zarge "ZNG 58/76",
 optional bei Dickfalz

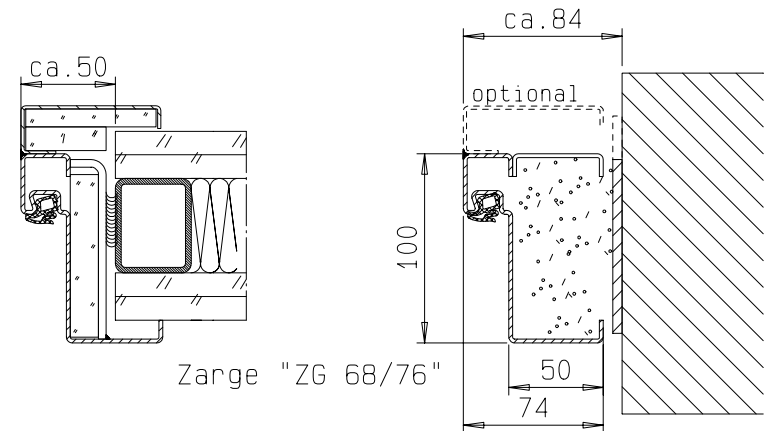

Zarge "ZG 68/76"




FRANZEN
 Feuerschutztüren

Gerhard-Welter-Straße 7; 41812 Erkelenz

Einflügelige Franzen Schallschutztür
 "System Schröders SN-1"

Horizontalschnitt

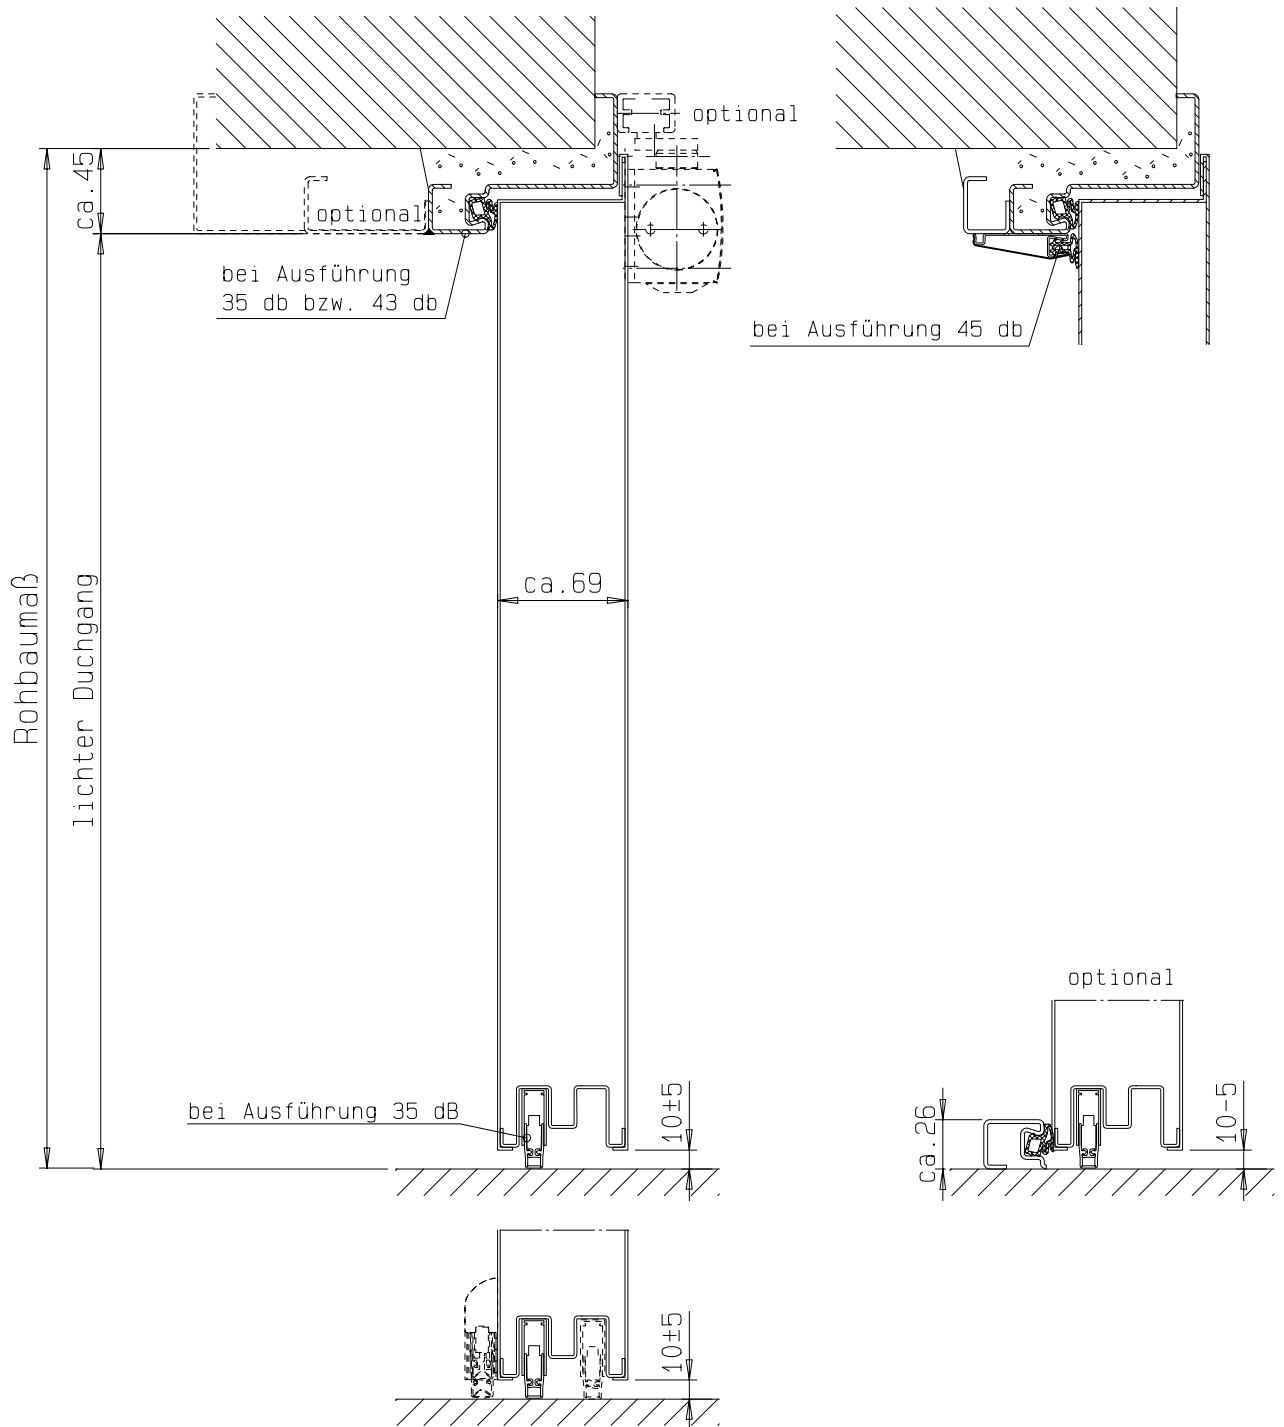

Auch lieferbar als Aussentür
mit CE Kennzeichen gem. EN 14351-1

Einbau- bzw. Zargenvarianten
siehe Horizontalschnitt



FRANZEN
Feuerschutztüren

Gerhard-Welter-Straße 7; 41812 Erkelenz

Einflügelige Franzen Schallschutztür
"System Schröders SN-1"

Vertikalschnitt