
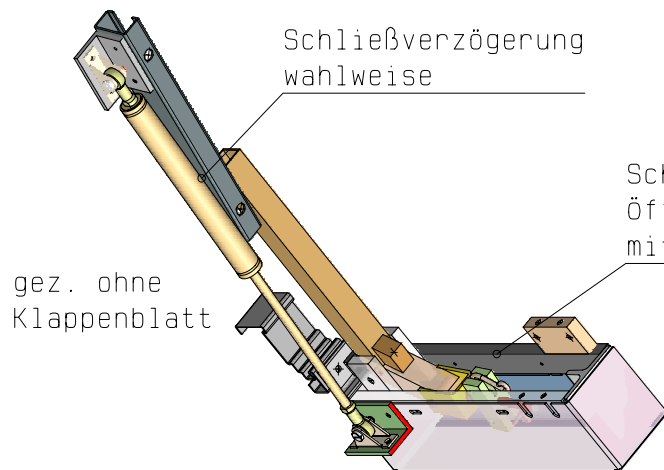
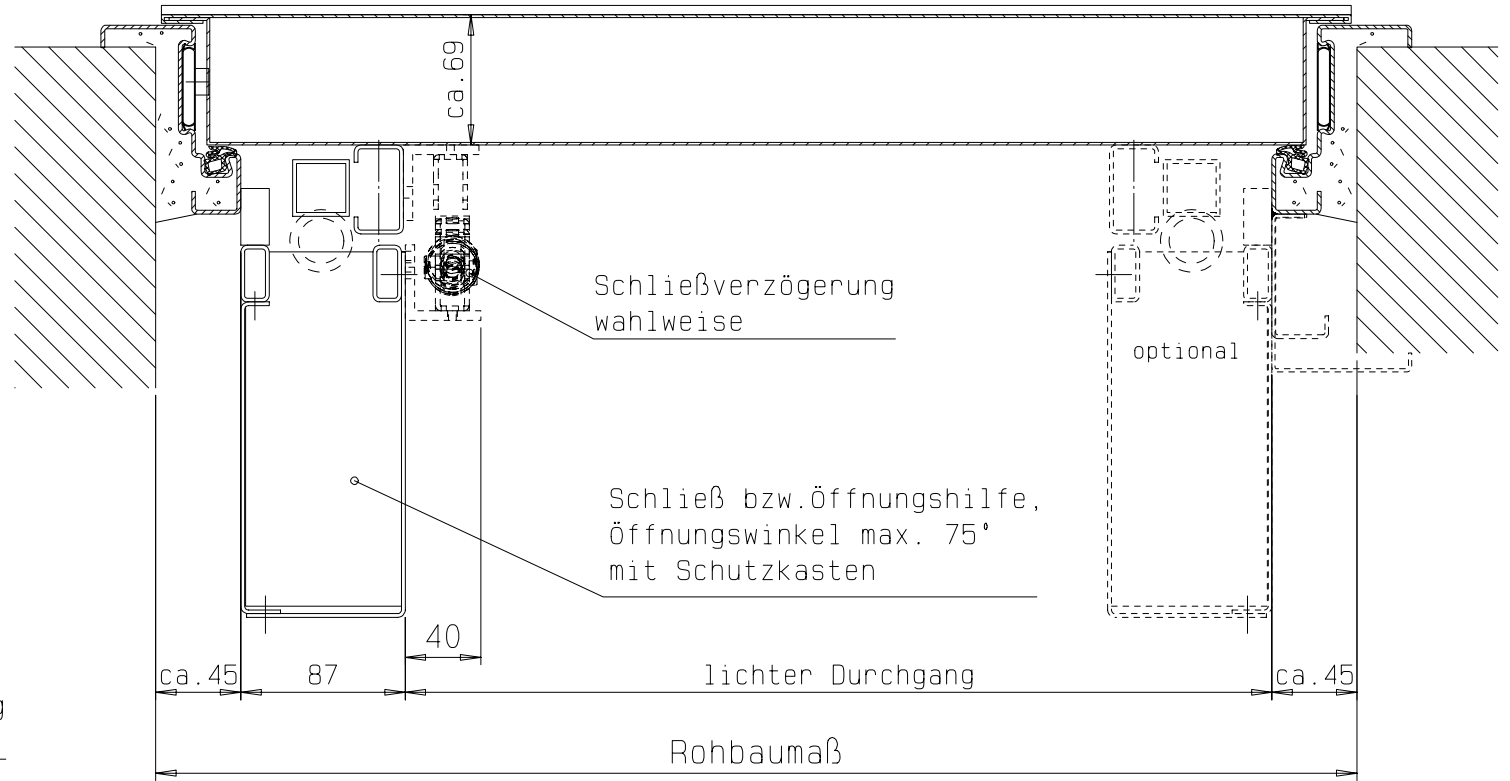


**FRANZEN**  
Feuerschutztüren

Gerhard-Welter-Straße 7; 41812 Erkelenz

Einflügelige Franzen T90 Deckenklappe  
"System Schröders THF"

Horizontalschnitt

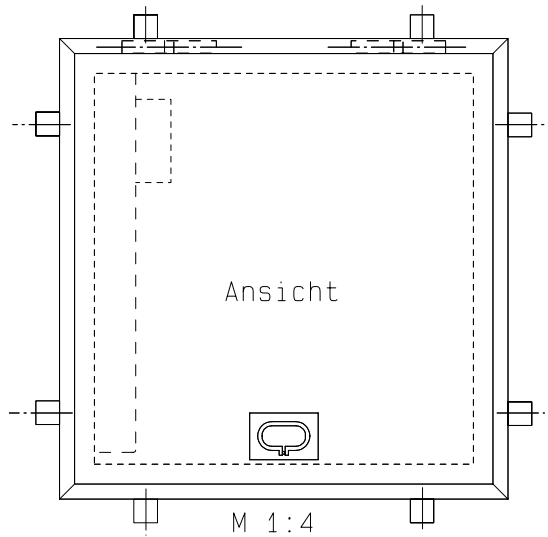

**FRANZEN**  
Feuerschutztüren

Gerhard-Welter-Straße 7; 41812 Erkelenz

Einflügelige Franzen T90 Deckenklappe  
"System Schröders THF"

Vertikalschnitt