

Detail Verglasung
siehe Vertikalschnitt




FRANZEN
Feuerschutztüren

Gerhard-Welter-Straße 7; 41812 Erkelenz

Einflügelige Franzen Feuerschutztür
EI290/E90/EW60-C5-Sa(S200)
"System Schröders TSN-11"

Horizontalschnitt

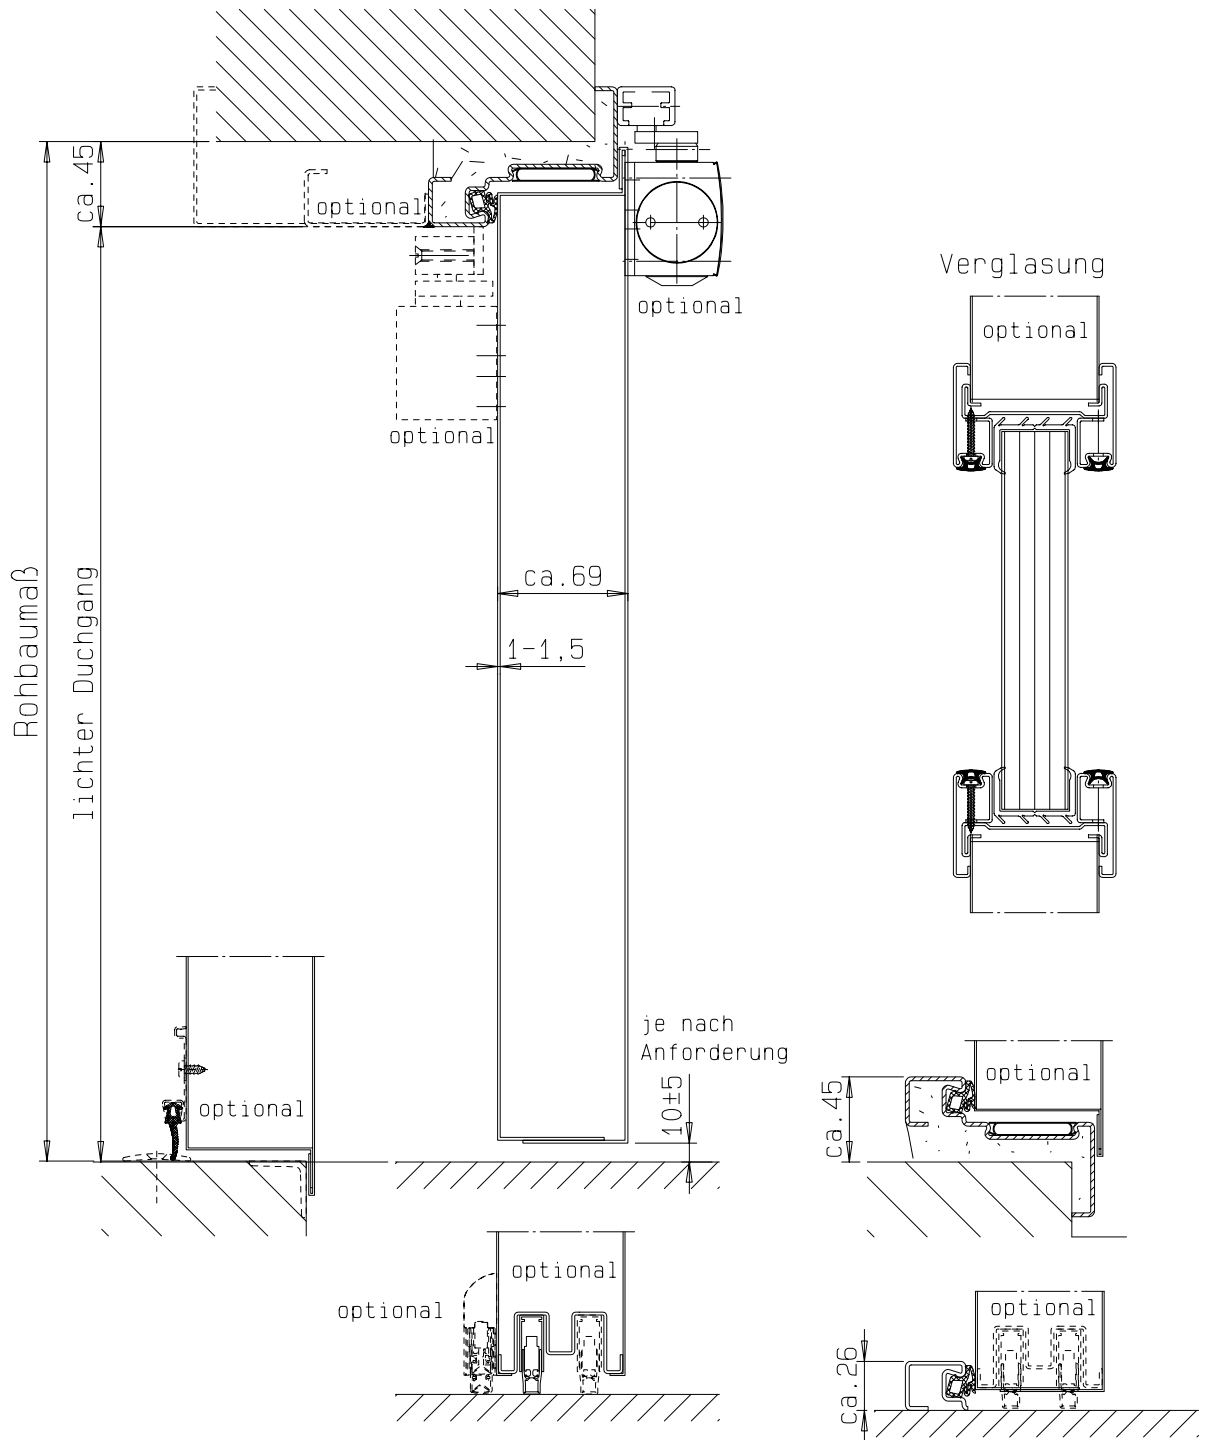

Einbau- bzw. Zargenvarianten
siehe Horizontalschnitt



FRANZEN
Feuerschutztüren

Gerhard-Welter-Straße 7; 41812 Erkelenz

Einflügelige Franzen Feuerschutztür
EI290/E90/EW60-C5-Sa(S200)
"System Schröders TSN-11"

Vertikalschnitt