

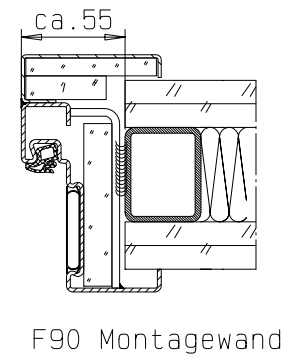
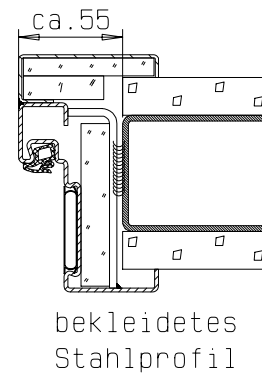


Zarge "ZNG 58/76", optional bei Dickfalz

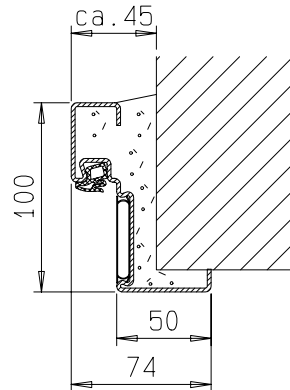

Detail Verglasung
siehe Vertikalschnitt

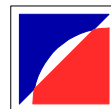


FRANZEN
Feuerschutztüren

Gerhard-Welter-Straße 7; 41812 Erkelenz

**Zweiflügelige Franzen Feuerschutztür
T90-2-(RS)-FSA
"System Schröders TSN-12"**

Horizontalschnitt

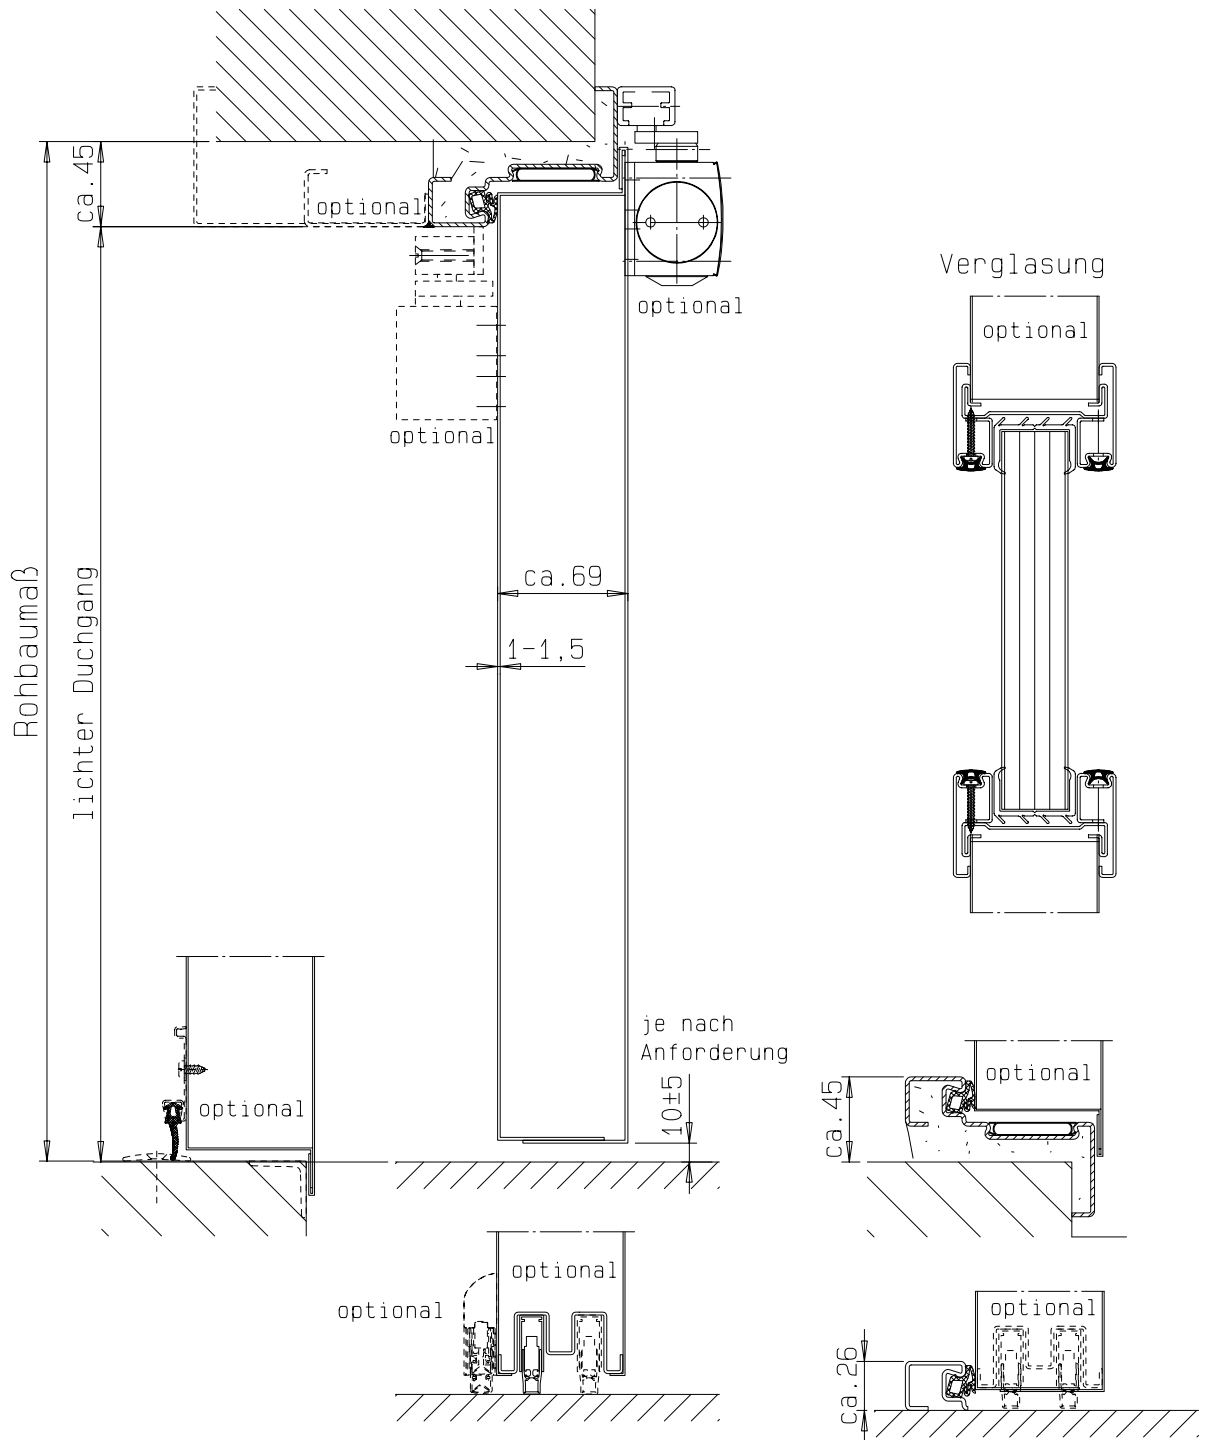

Einbau- bzw. Zargenvarianten
siehe Horizontalschnitt



FRANZEN
Feuerschutztüren

Gerhard-Welter-Straße 7; 41812 Erkelenz

Zweiflügelige Franzen Feuerschutztür
T90-2-(RS)-FSA
"System Schröders TSN-12"

Vertikalschnitt