




Zarge "ZG 68/76",  
optional  
(bis RBM 1260x2255)

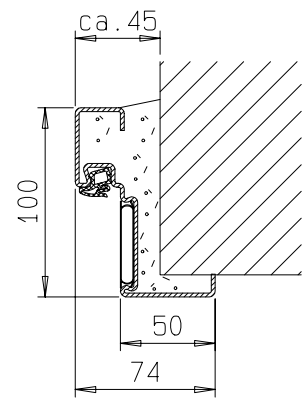


Zarge "ZNG 58/76",  
optional bei Dickfalz

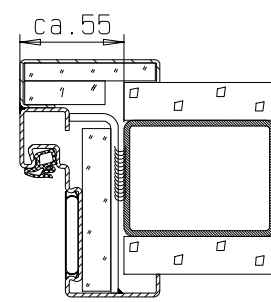

bekleidetes  
Stahlprofil

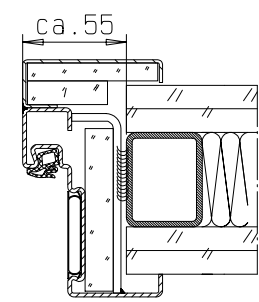

F90 Montagewand

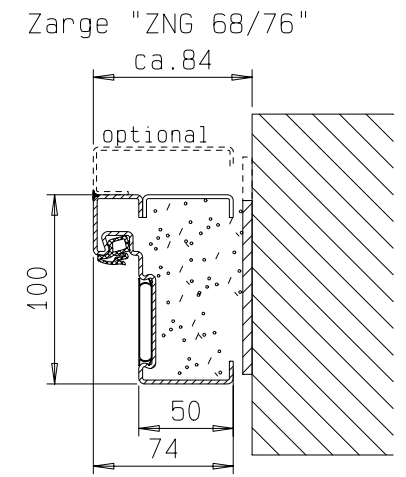

Detail Verglasung  
siehe Vertikalschnitt




**FRANZEN**  
Feuerschutztüren


Gerhard-Welter-Straße 7; 41812 Erkelenz

Einflügelige Franzen T30 Feuerschutztür  
"System Schröders TSN-1"

Horizontalschnitt

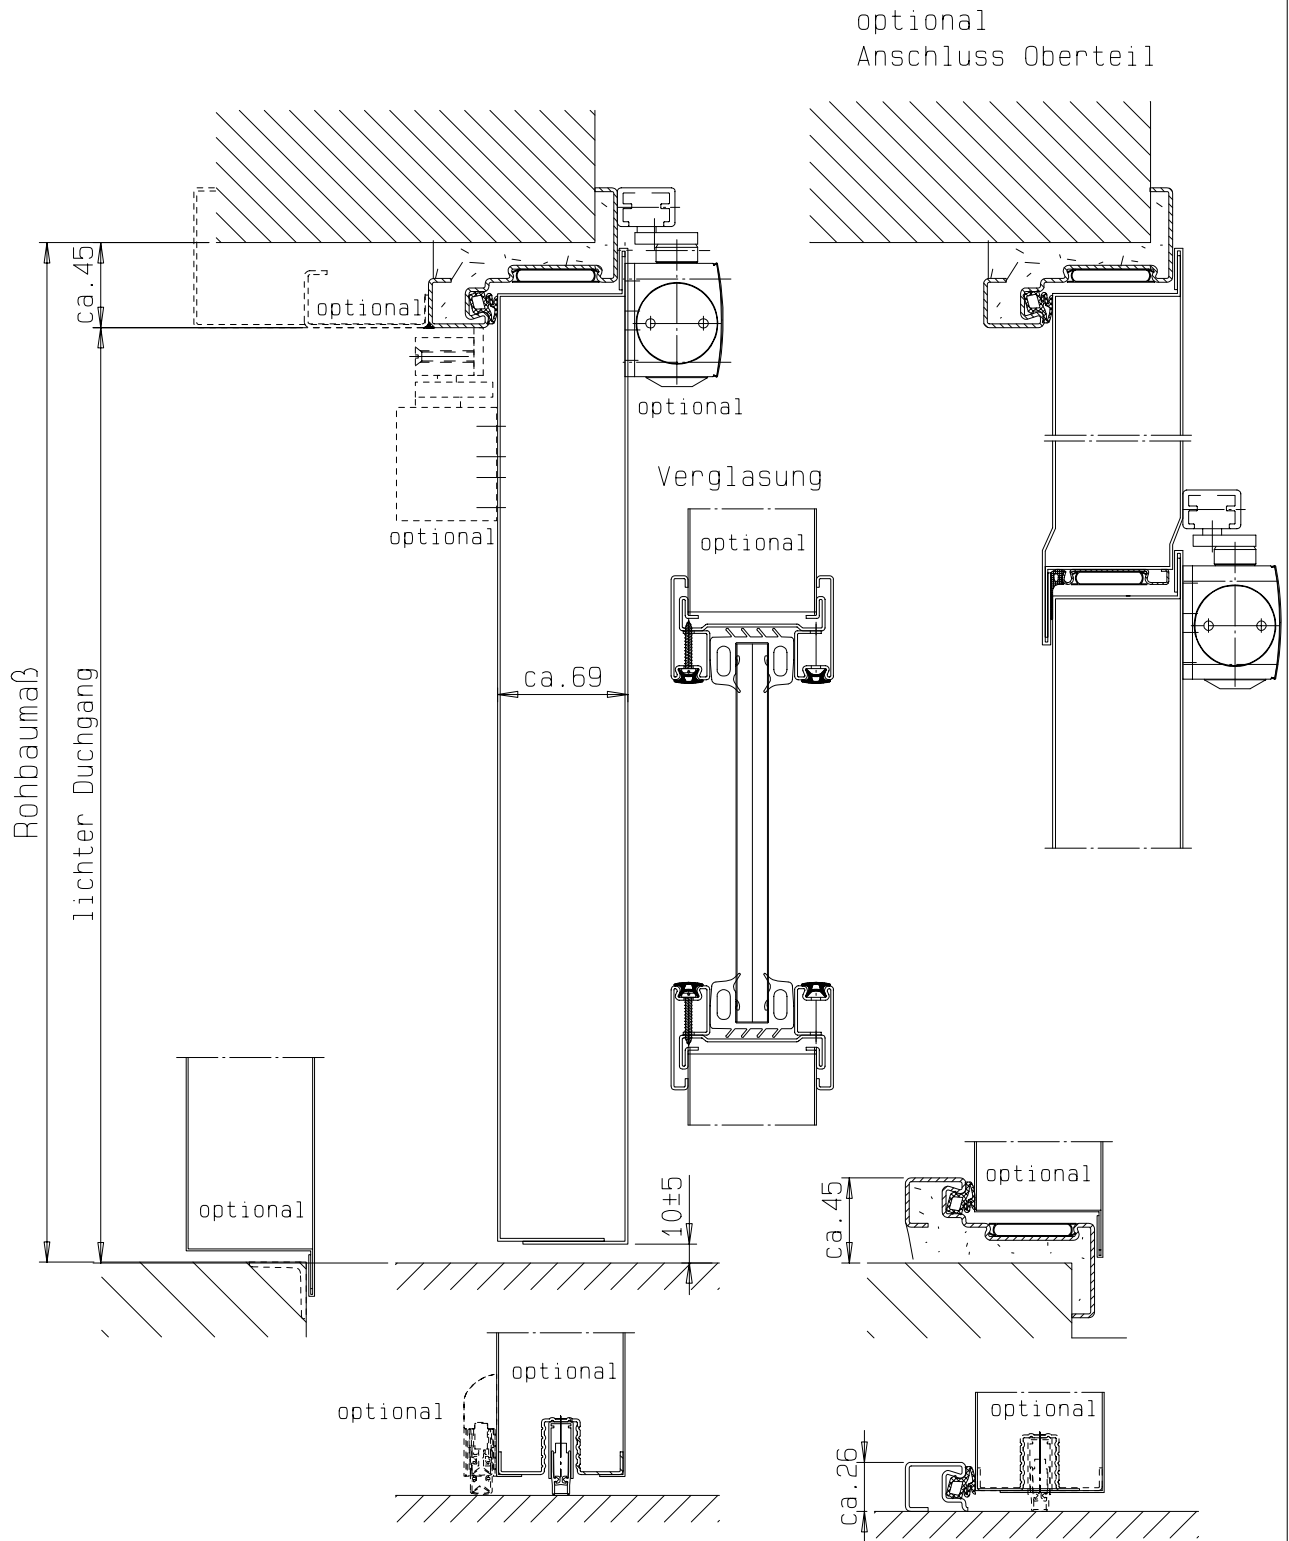

Einbau- bzw. Zargenvarianten  
siehe Horizontalschnitt

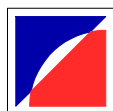

**FRANZEN**  
Feuerschutztüren

Gerhard-Welter-Straße 7; 41812 Erkelenz

Einflügelige Franzen T30 Feuerschutztür  
"System Schröders TSN-1"

Vertikalschnitt