

Detail Verglasung  
siehe Vertikalschnitt




**FRANZEN**  
Feuerschutztüren

Gerhard-Welter-Straße 7; 41812 Erkelenz

**Einflügelige Franzen Feuerschutztür**  
**EI<sub>2</sub>60/E60/EW60-C5-S<sub>2</sub>(S<sub>200</sub>)**  
**"System Schröders TSN-3"**

Horizontalschnitt

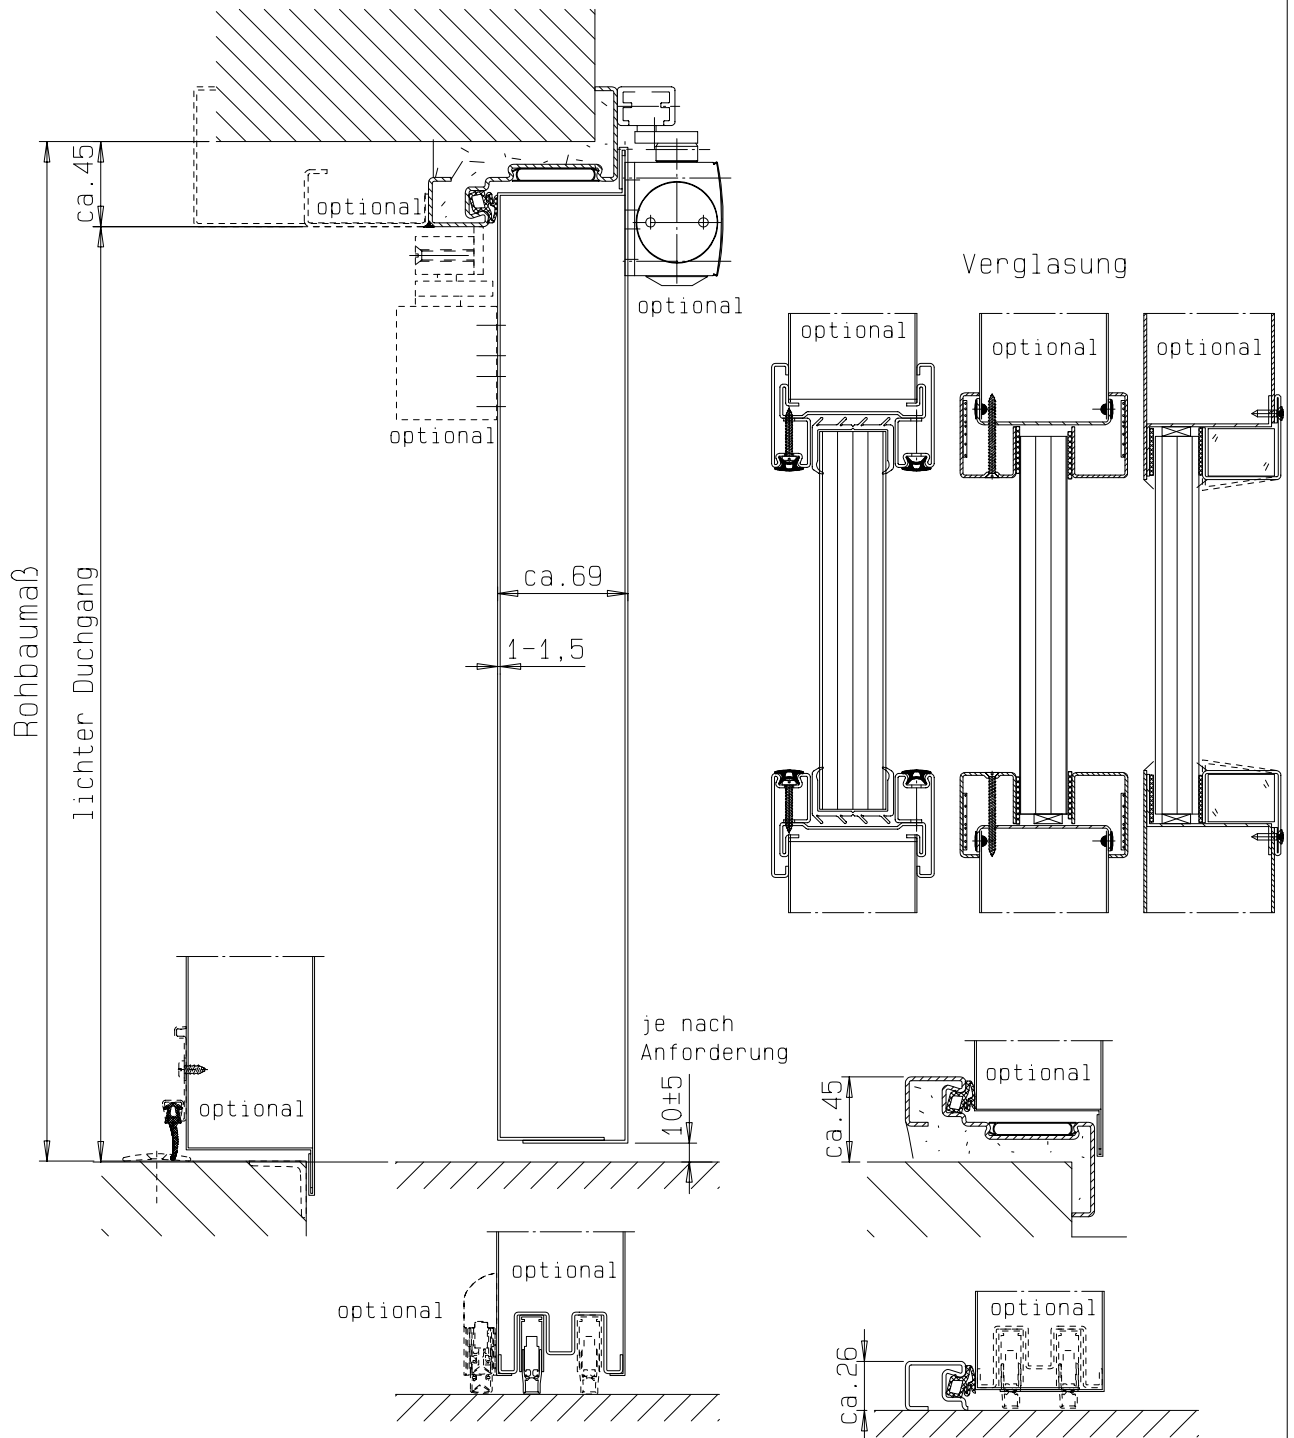

Einbau- bzw. Zargenvarianten  
siehe Horizontalschnitt



**FRANZEN**  
Feuerschutztüren

Gerhard-Welter-Straße 7; 41812 Erkelenz

**Einflügelige Franzen Feuerschutztür**  
**EI260/E60/EW60-C5-S2(S200)**  
**"System Schröders TSN-3"**

Vertikalschnitt