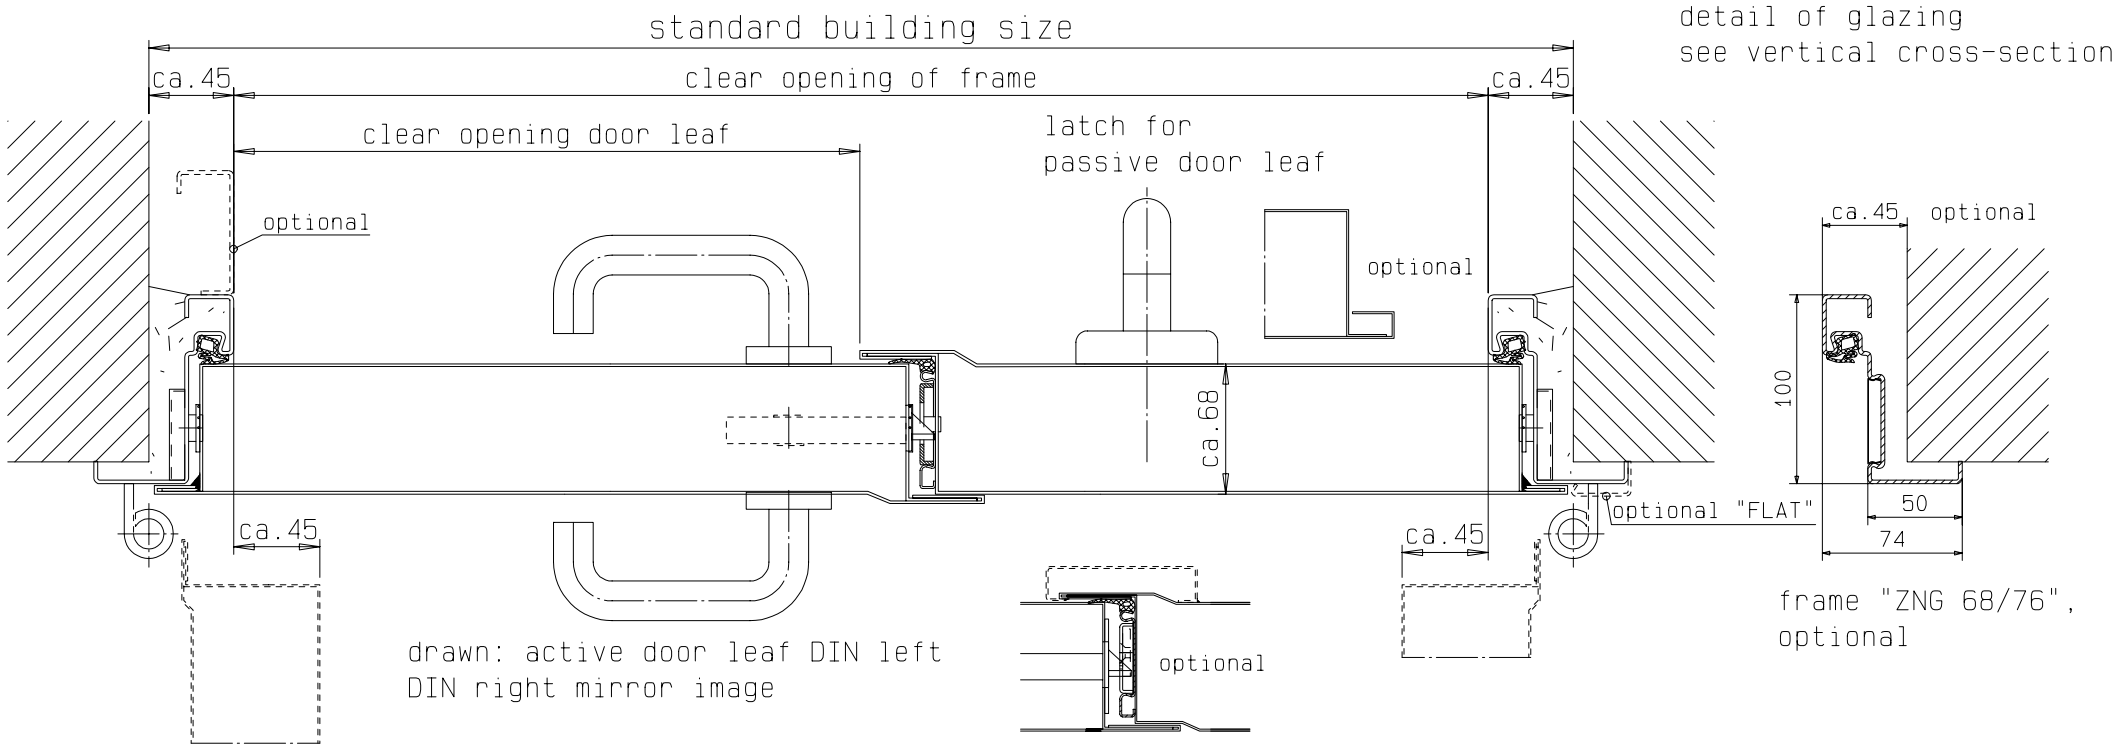

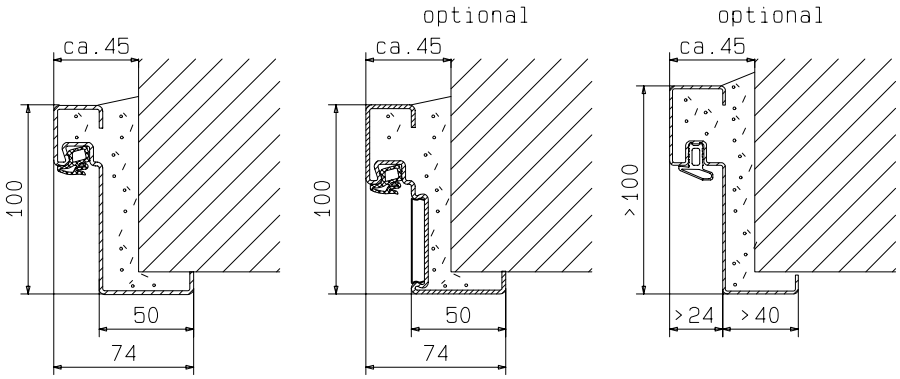

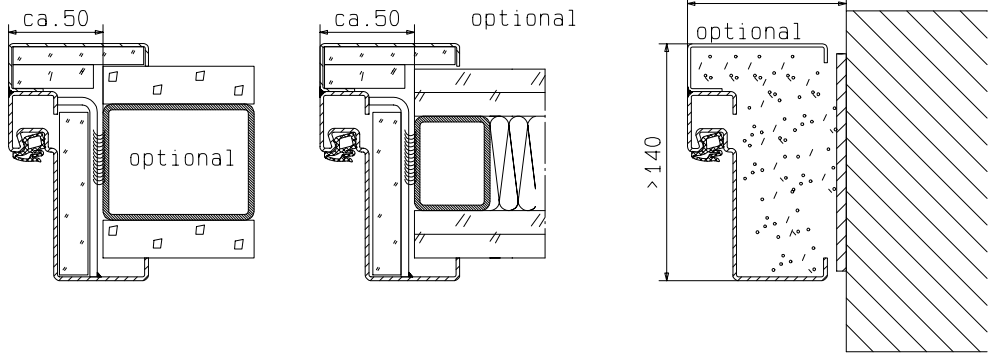

FRANZEN
Feuerschutztüren

Gerhard-Welter-Straße 7; 41812 Erkelenz

double leaf steel fire door
EI₂60/E60/EW60-(Sa/S₂₀₀)
"System Schröders EIS-2"
horizontal cross-section

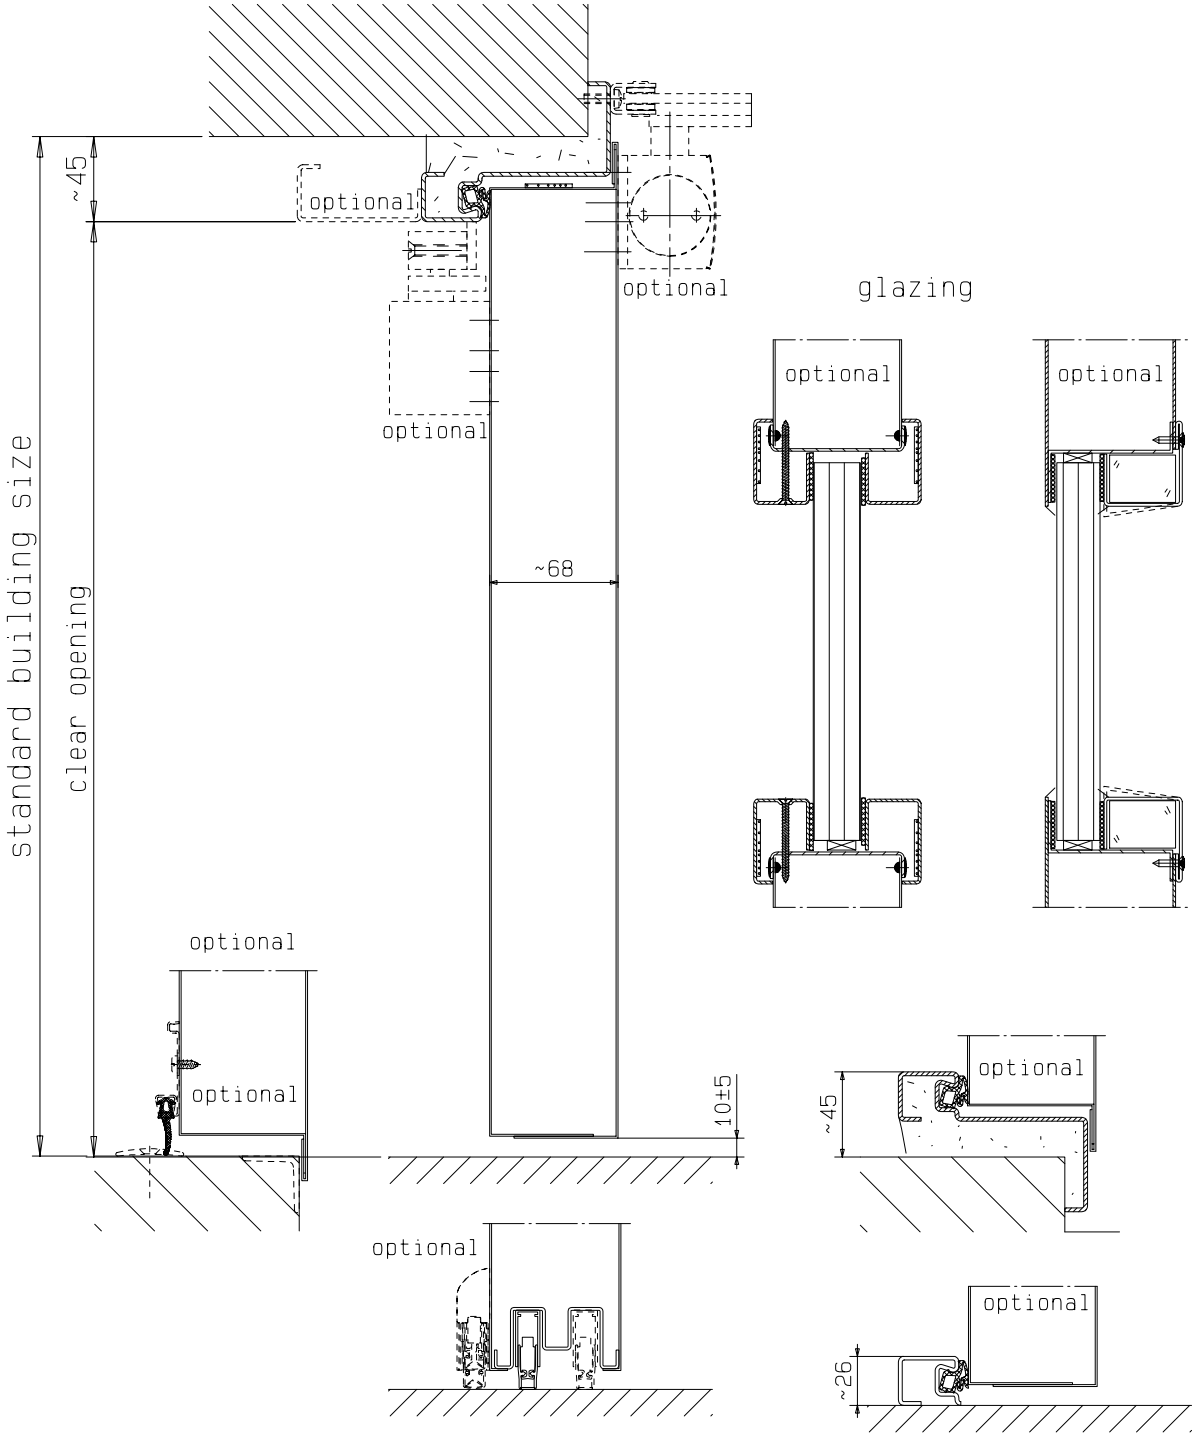

fitting details respectively frames, look at horizontal cross-section

FRANZEN
Feuerschutztüren

Gerhard-Welter-Straße 7; 41812 Erkelenz

double leaf steel fire door
EI₂60/E60/EW60-(Sa/S₂₀₀)
"System Schröders EIS-2"
vertical cross-section