


Detail Verglasung  
siehe Vertikalschnitt

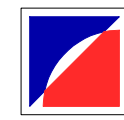


**FRANZEN**  
Feuerschutztüren

Gerhard-Welter-Straße 7; 41812 Erkelenz

Zweiflügelige Franzen T90 Feuerschutztür  
"System Schröders TSN-12"

Horizontalschnitt

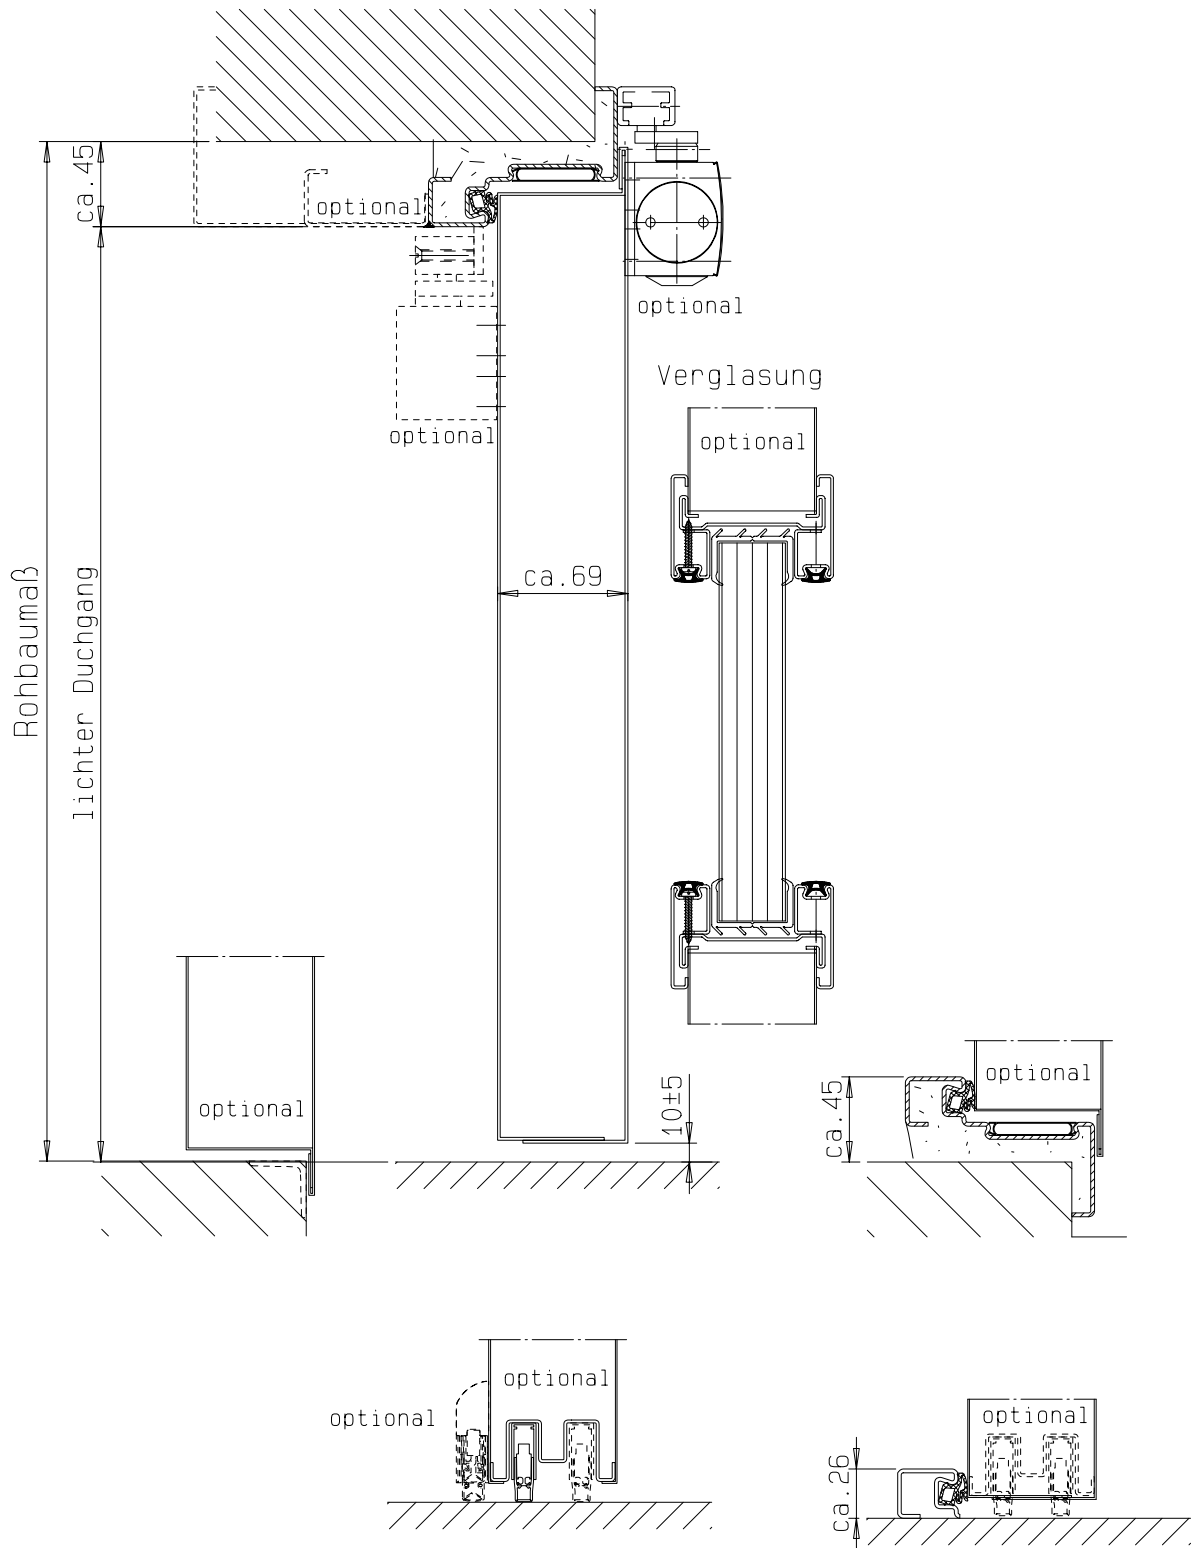

Einbau- bzw. Zargenvarianten  
siehe Horizontalschnitt



**FRANZEN**  
Feuerschutztüren

Gerhard-Welter-Straße 7; 41812 Erkelenz

Zweiflügelige Franzen T90 Feuerschutztür  
"System Schröders TSN-12"

Vertikalschnitt